


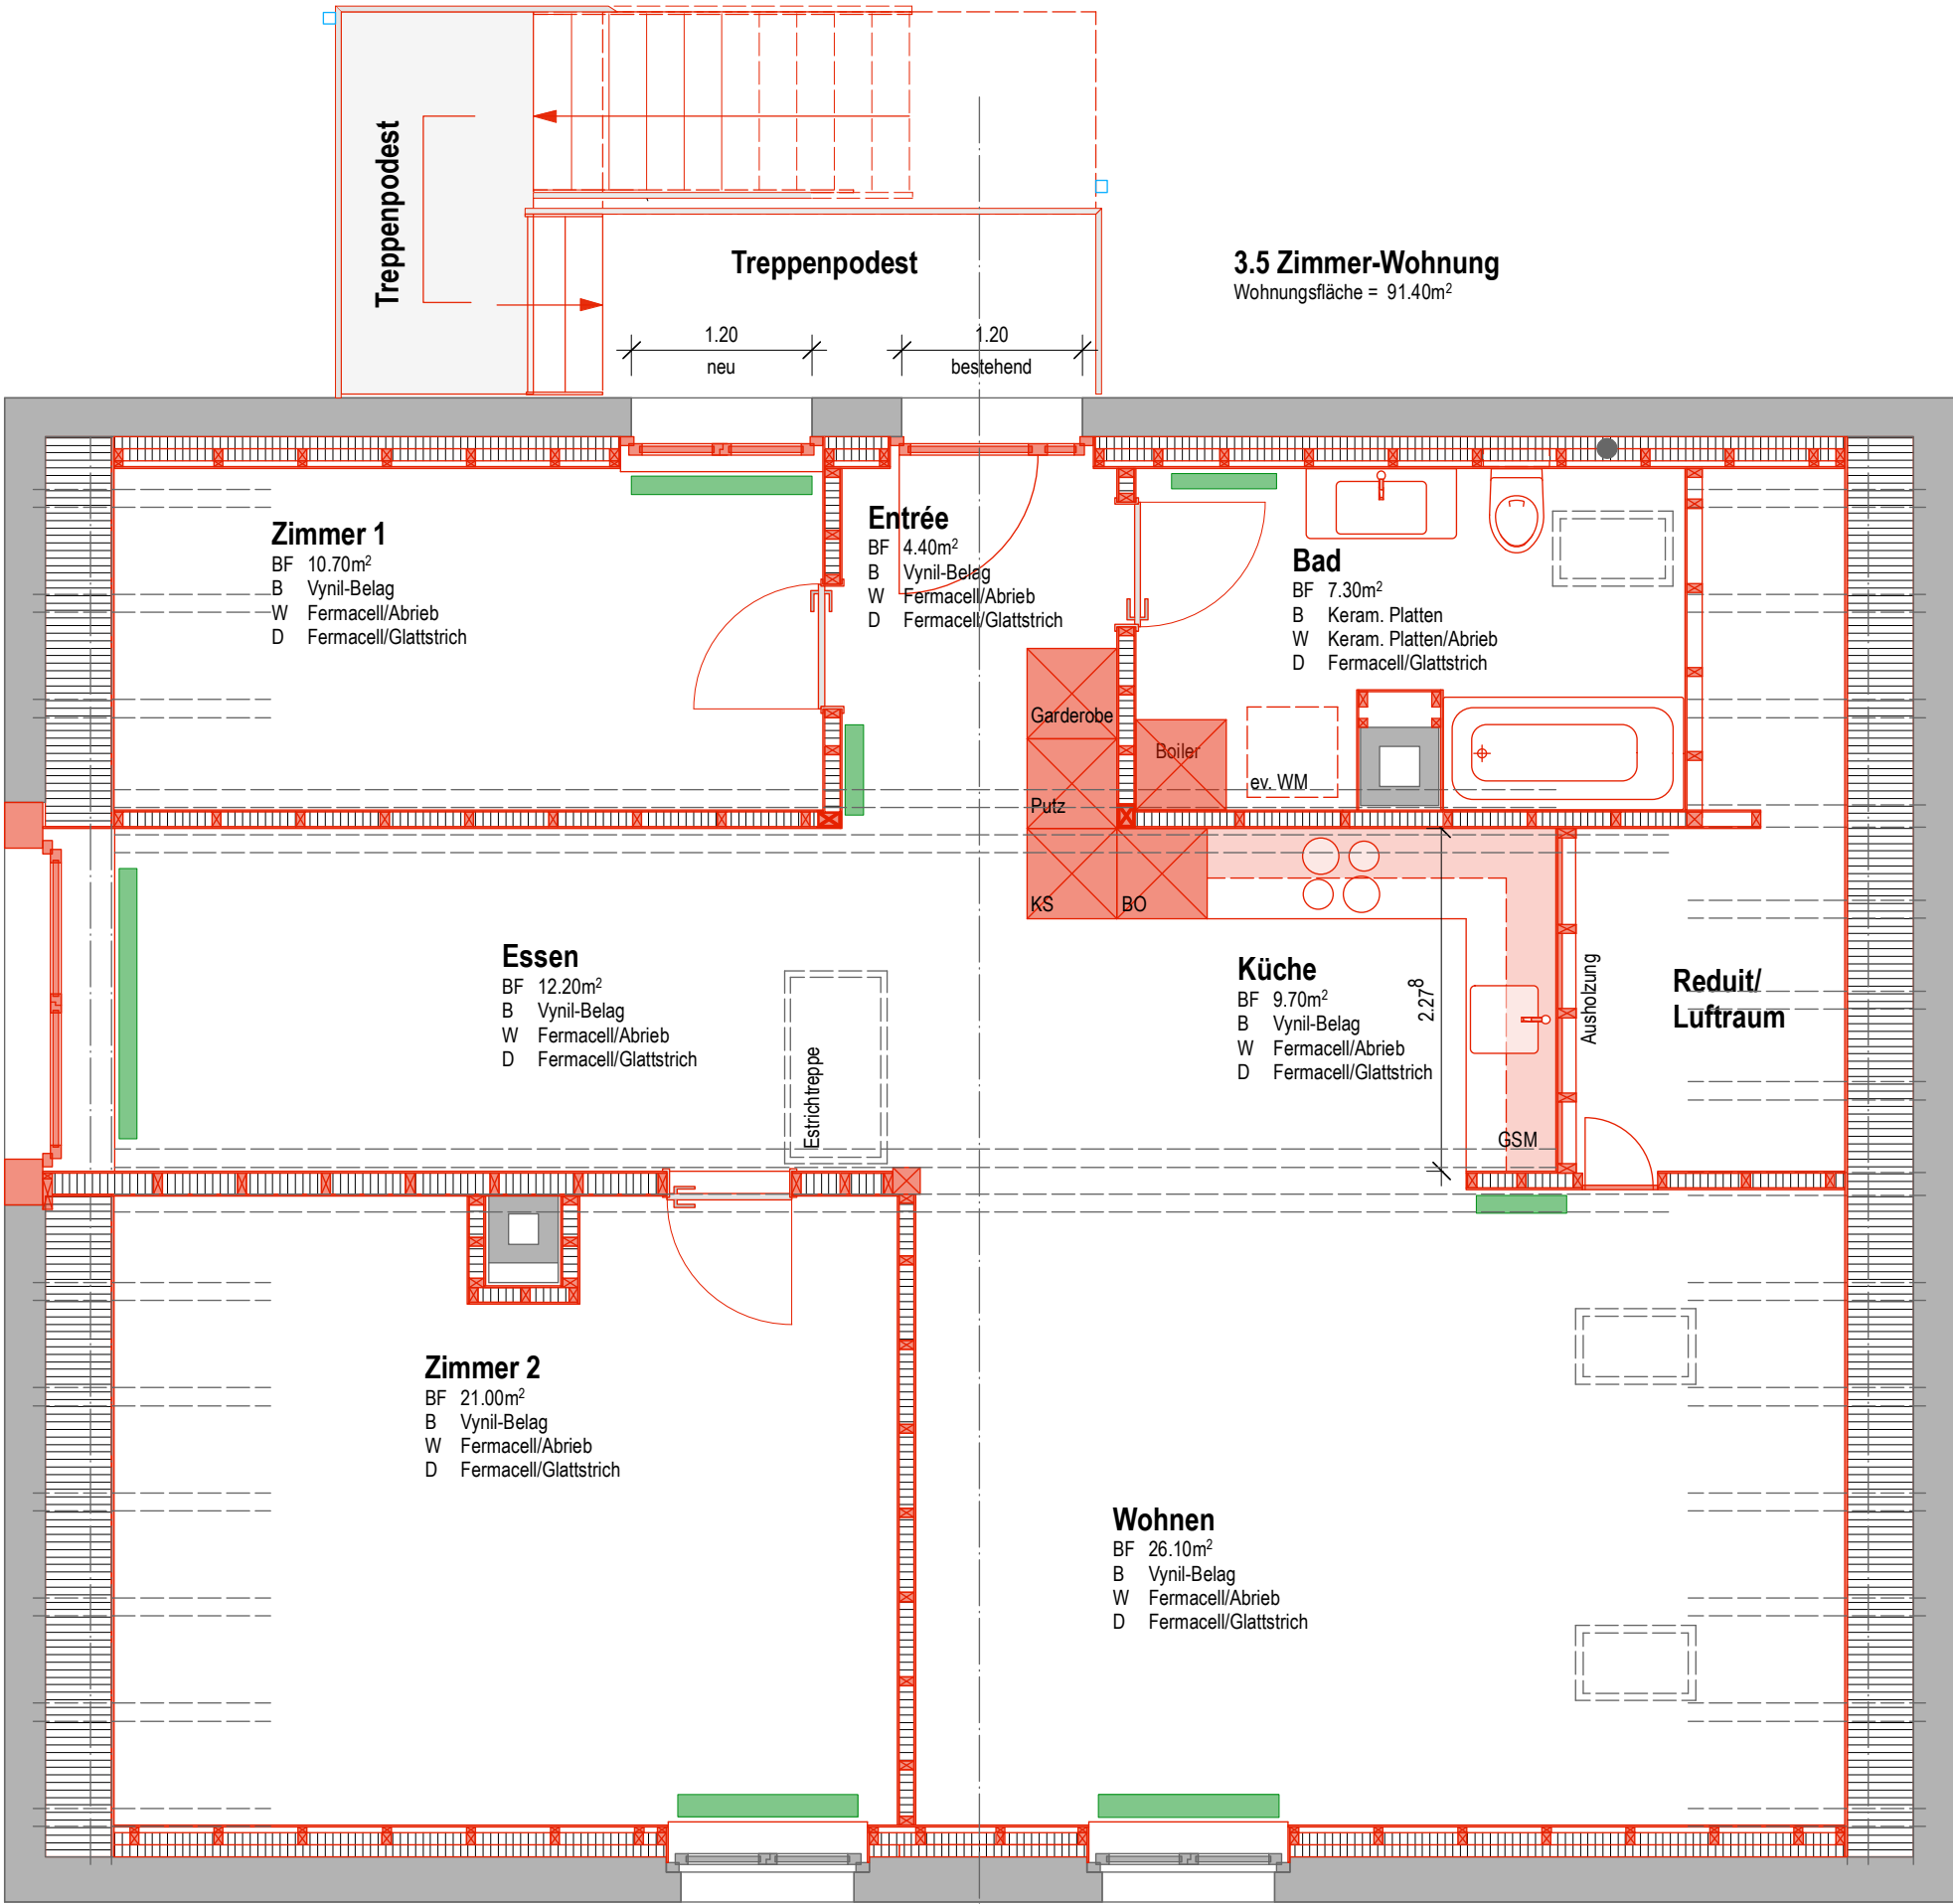

Peter Schneider | Weitlingweg 63 | 8038 Zürich

Umbau Dachwohnung | Bahnhofstrasse 2 | 3506 Grosshöchstetten

Ausführung (ohne Abbruchwände)

Grundrisse Dachgeschoss | Schemaschnitte

Objekt 2182

Massstab 1:50 | 42x30

Plan-Nr. 2182-050

Datum rev. 19.04.2024

gezeichnet Vo

IBP plus GmbH

Integrales Bau- und Projektmanagement

Stockhornweg 8a
3506 Grosshöchstetten

T 033 222 33 56 contact@ibp-plus.ch
N 079 326 77 41 www.ibp-plus.ch



Neu

Bestand

Abbruch