


Liegenschaft Obere Schüsspromenade, 2502 Biel

Wohnungs Typ X


Objekt/Fläche Loft-Wohnung / 55.0 m²

Lage/Objekt-Nr. 4. Obergeschoss: 26113.06.6042


Schnitt

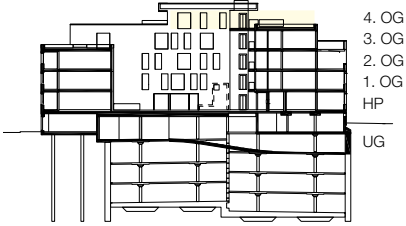

Übersicht 4. OG

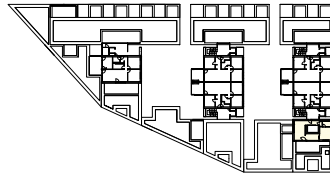

Grundriss
Massstab 1:100

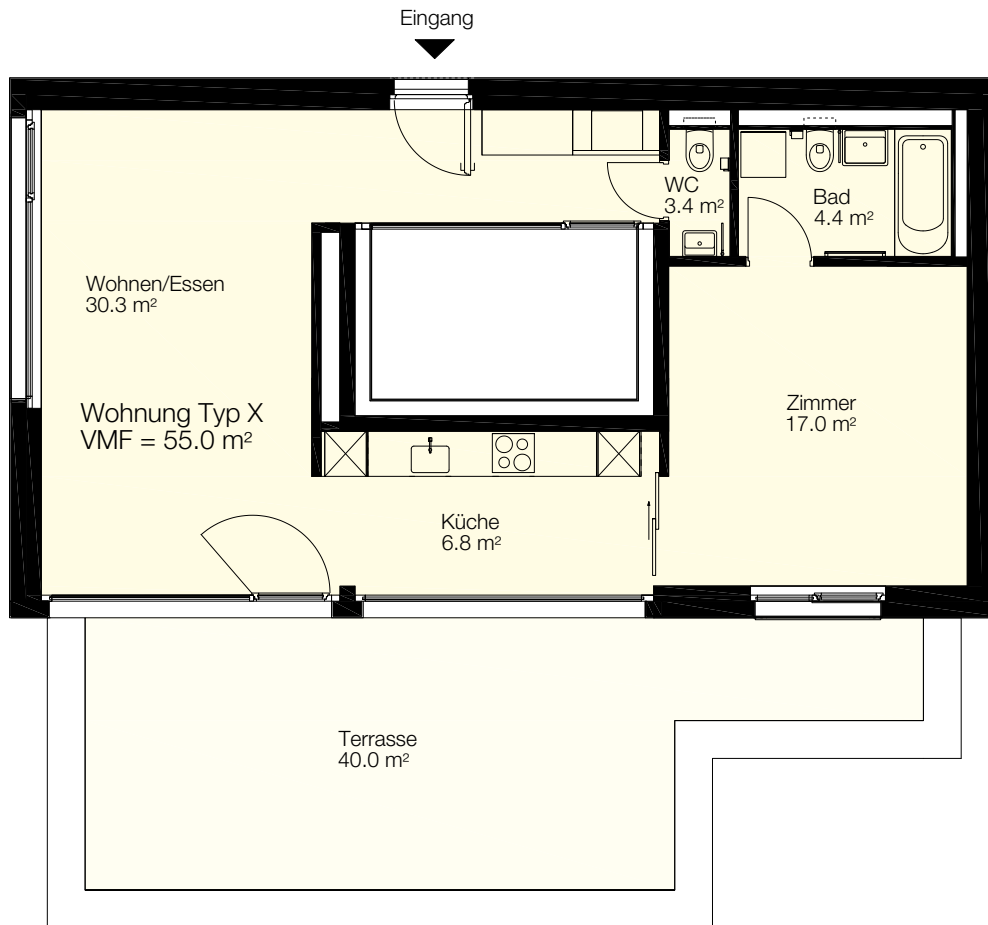

0 1 2 3 4 5m