

Liegenschaft Wohnüberbauung Schönberg-Ost, 3006 Bern



Haus Beyelerweg 5

Lage 1. Obergeschoss

Objekt 3.5-Zimmer-Wohnung

Fläche ca. 90.8 m² + Loggia 10.5 m²

Objekt-Nummer 26115.01.1012

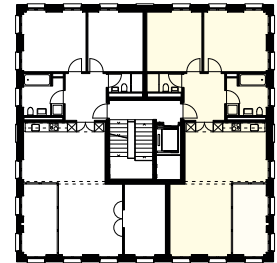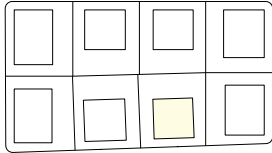


Situation

Schnitt

Übersicht

Grundriss
Massstab 1:125

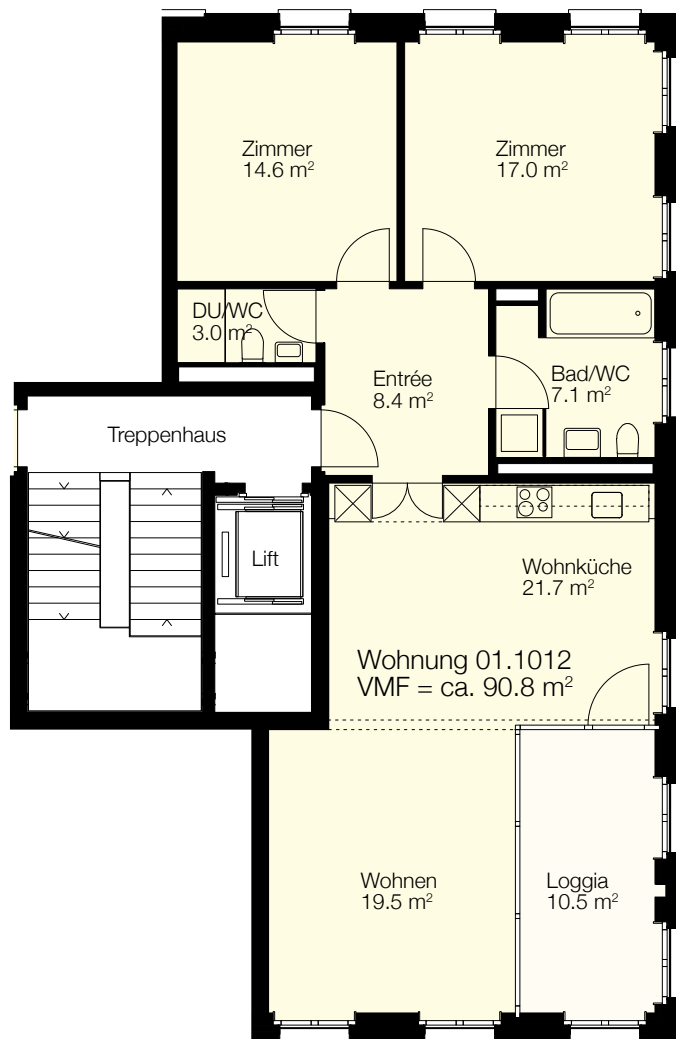

0 1 2 3 4 5m