
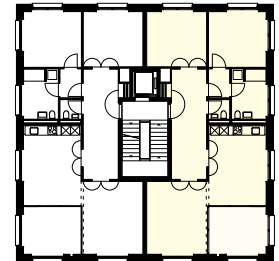


Liegenschaft	Wohnüberbauung Schönberg-Ost, 3006 Bern
Haus	Hostettlerweg 4
Lage	2. Obergeschoss
Objekt	3.5-Zimmer-Wohnung
Fläche	ca. 98.3 m <sup>2</sup> + Loggia 12.0 m <sup>2</sup>
Objekt-Nummer	26115.03.1021

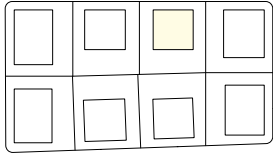


Situation

Schnitt

Übersicht

Grundriss  
 Massstab 1:125

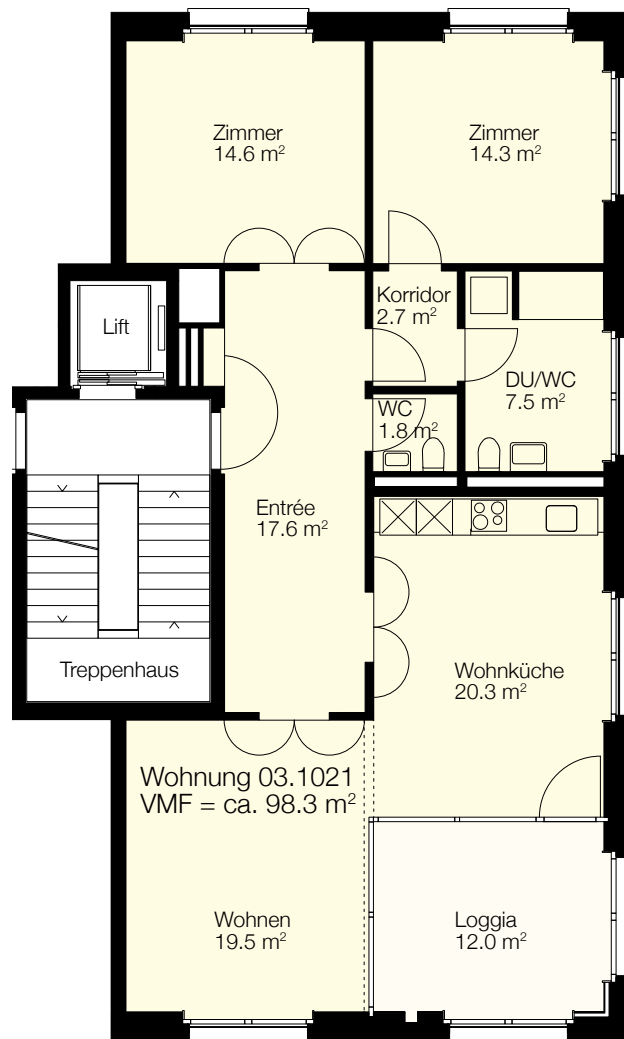

0 1 2 3 4 5m