

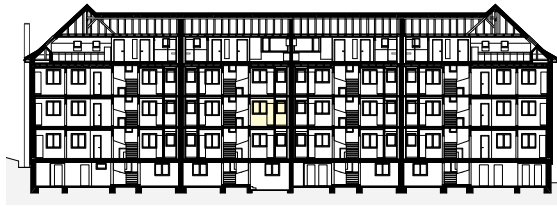


Liegenschaft	Wohnhaus, 3007 Bern
Haus	Dorngasse 4
Lage	1.Obergeschoss links
Objekt	1.0-Zimmer-Wohnung
Fläche	31.0 m ²
Objekt-Nummer	96001.02.2011

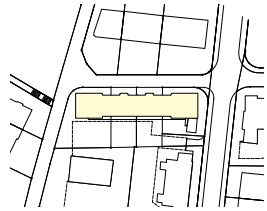

DG
2.OG
1.OG
EG
UG

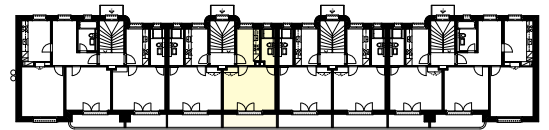


Situation

Schnitt

Übersicht

Grundriss
Massstab 1:100

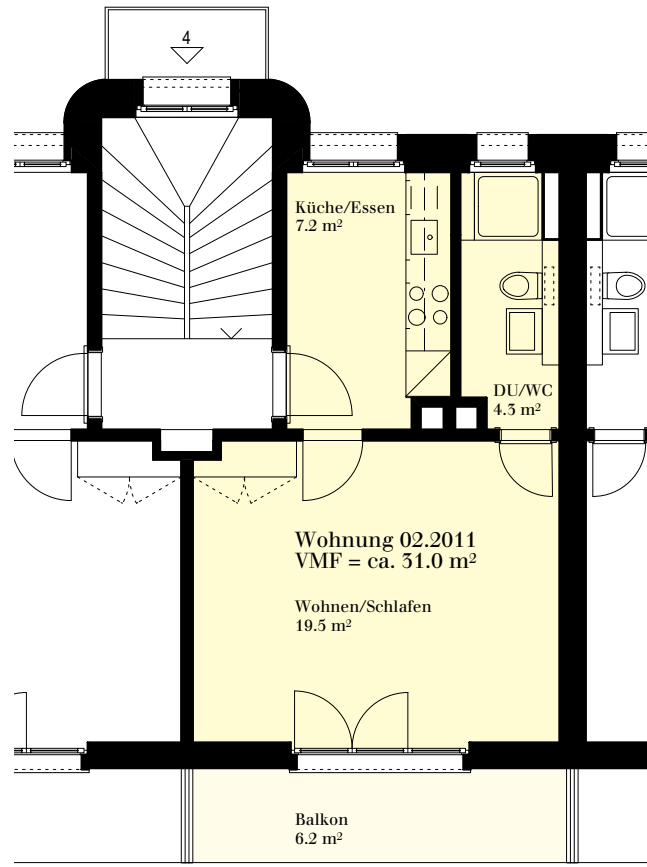

0 1 2 3 4 5m