

Liegenschaft Obere Schüsspromenade, 2502 Biel

Wohnungs Typ H


Objekt/Fläche 3.5-Zimmerwohnung / 94.0 m²

Lage/Objekt-Nr. Hochparterre: 26113.05.5002


1. Obergeschoss: 26113.05.5012

2. Obergeschoss: 26113.05.5022

Schnitt

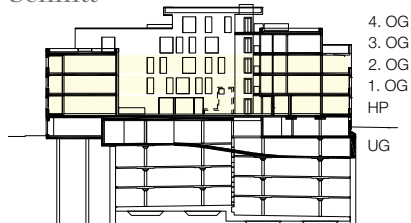

Übersicht Hochparterre

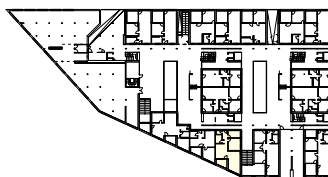


Übersicht 1.OG



Übersicht 2.OG



Grundriss
Massstab 1:100

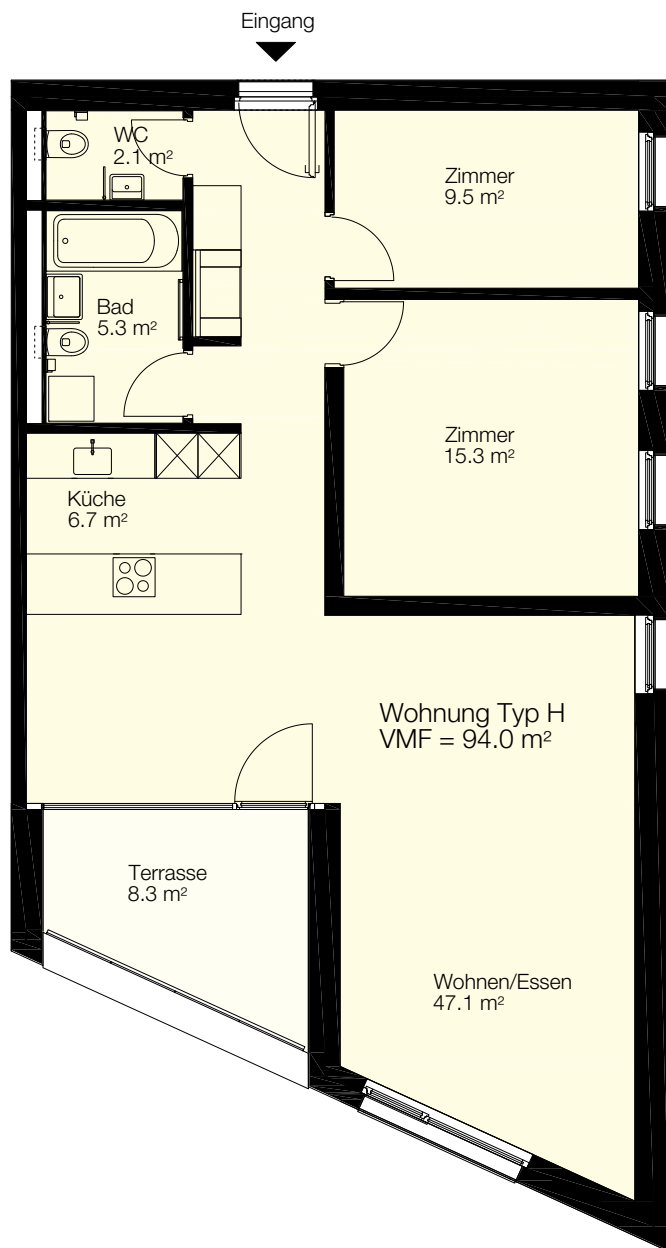

0 1 2 3 4 5m