

Liegenschaft Wohnhaus, 3007 Bern



Haus Dorngasse 8

Lage Dachgeschoss


Objekt 2.5-Zimmer-Wohnung

Fläche 66.9 m<sup>2</sup>

Objekt-Nummer 96001.04.4032

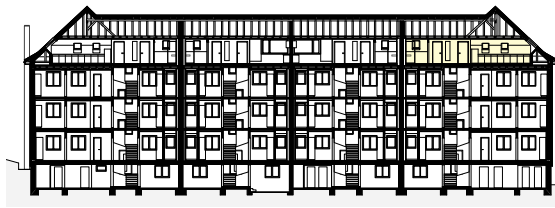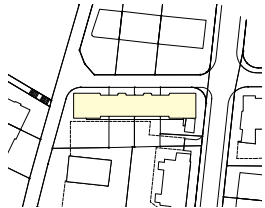

DG  
2.OG  
1.OG  
EG  
UG

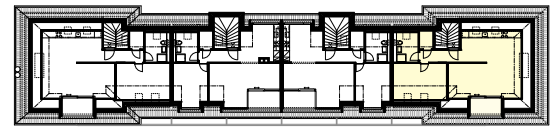


Situation

Schnitt

Übersicht

Grundriss  
Massstab 1:100

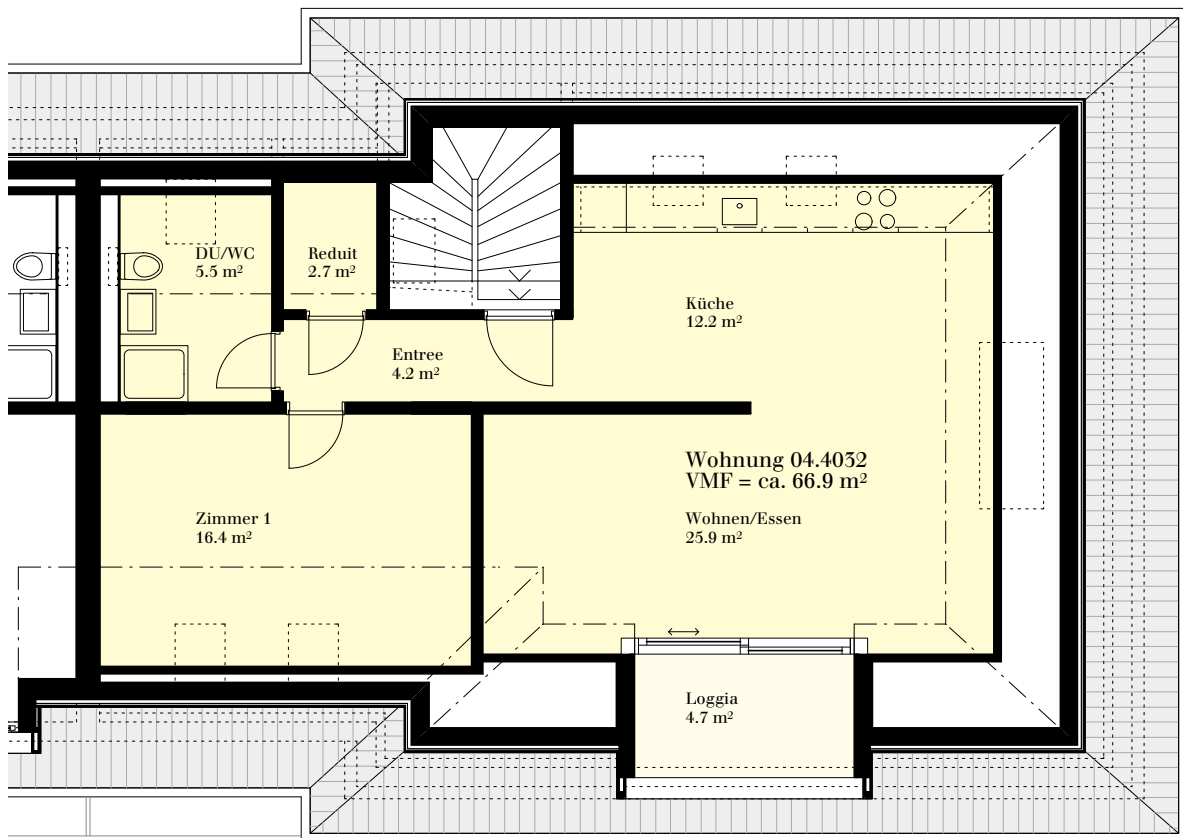

0 1 2 3 4 5m