


Grundriss MFH Spitalstrasse 140 Massstab 1:75
1.Obergeschoss Wohnung 101

4.5 Zimmer Wohnung
116.0 m² Wohnfläche*
7.9 m² Kellerfläche



Übersichtsplan



24.03.2023

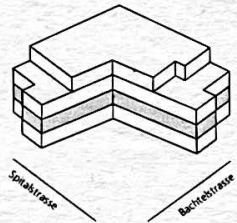

Legende



- Bestand
- Abbruch
- Neubau

Übersichtsplan Keller 1:200

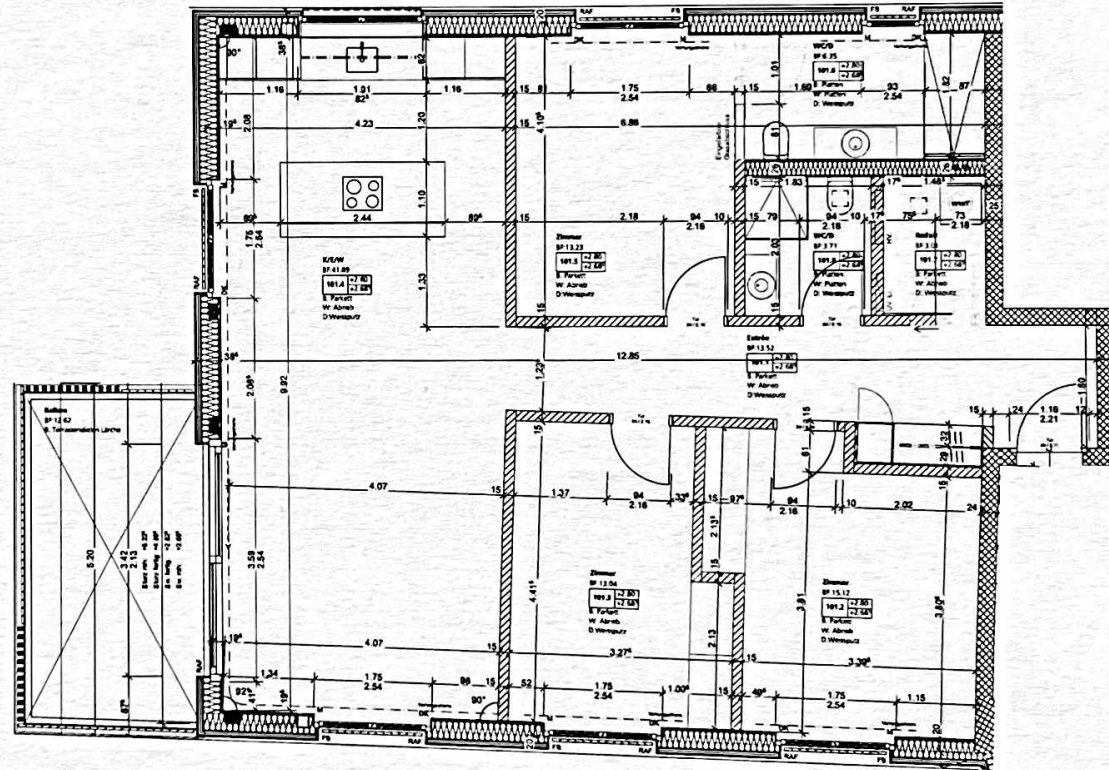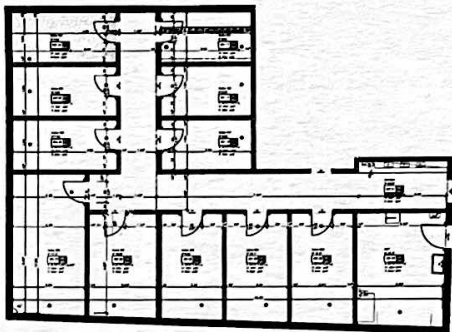

0 1 2 5m

* Inkl. Innenwände und Steigzonen, exkl. Aussenwände

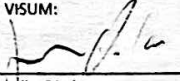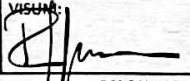GUT ZUR AUSFÜHRUNG	
KÄUFER	BAULEITUNG
DATUM:	DATUM:
26.3.23	24.03.23
VISUM:	VISUM:
	
keller&kuhn ag	8636 WALD