

## Grundrissplan 1:100

Wohnung 1. Obergeschoss  
Studio


Feldbergstrasse 137  
4057 Basel

Bruttofläche  
Kellerabteil

36.10 m<sup>2</sup>  
separat

Erstellungsdatum

10.02.2022

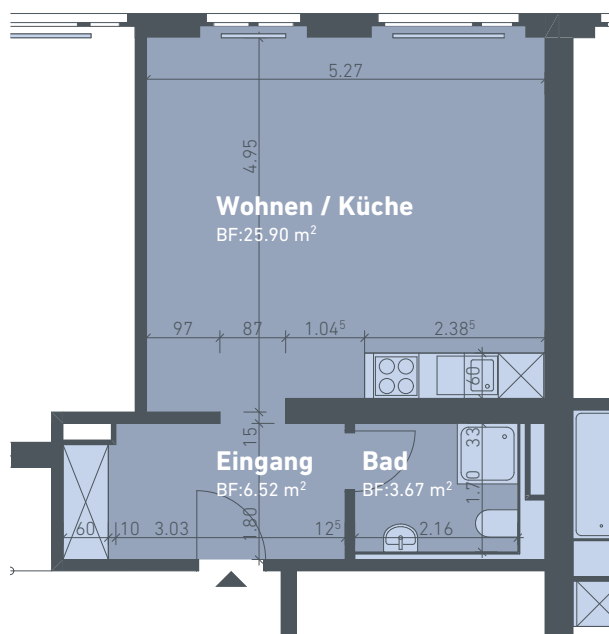

Massstab 1:100



Vermietung  
Niederer AG  
Immobilien und Verwaltung  
[www.niederer.com](http://www.niederer.com)

  
**NIEDERER AG**  
mobil in immobilien