
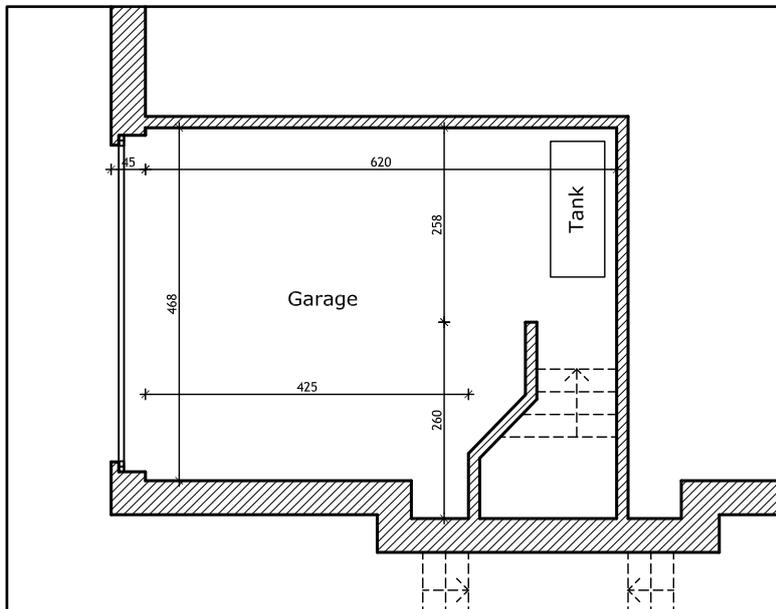


Morbio Superiore - Breggia - Mappale 95 - mq. 278

*PLANIMETRIA - MAPPA*

*Scala 1:300*

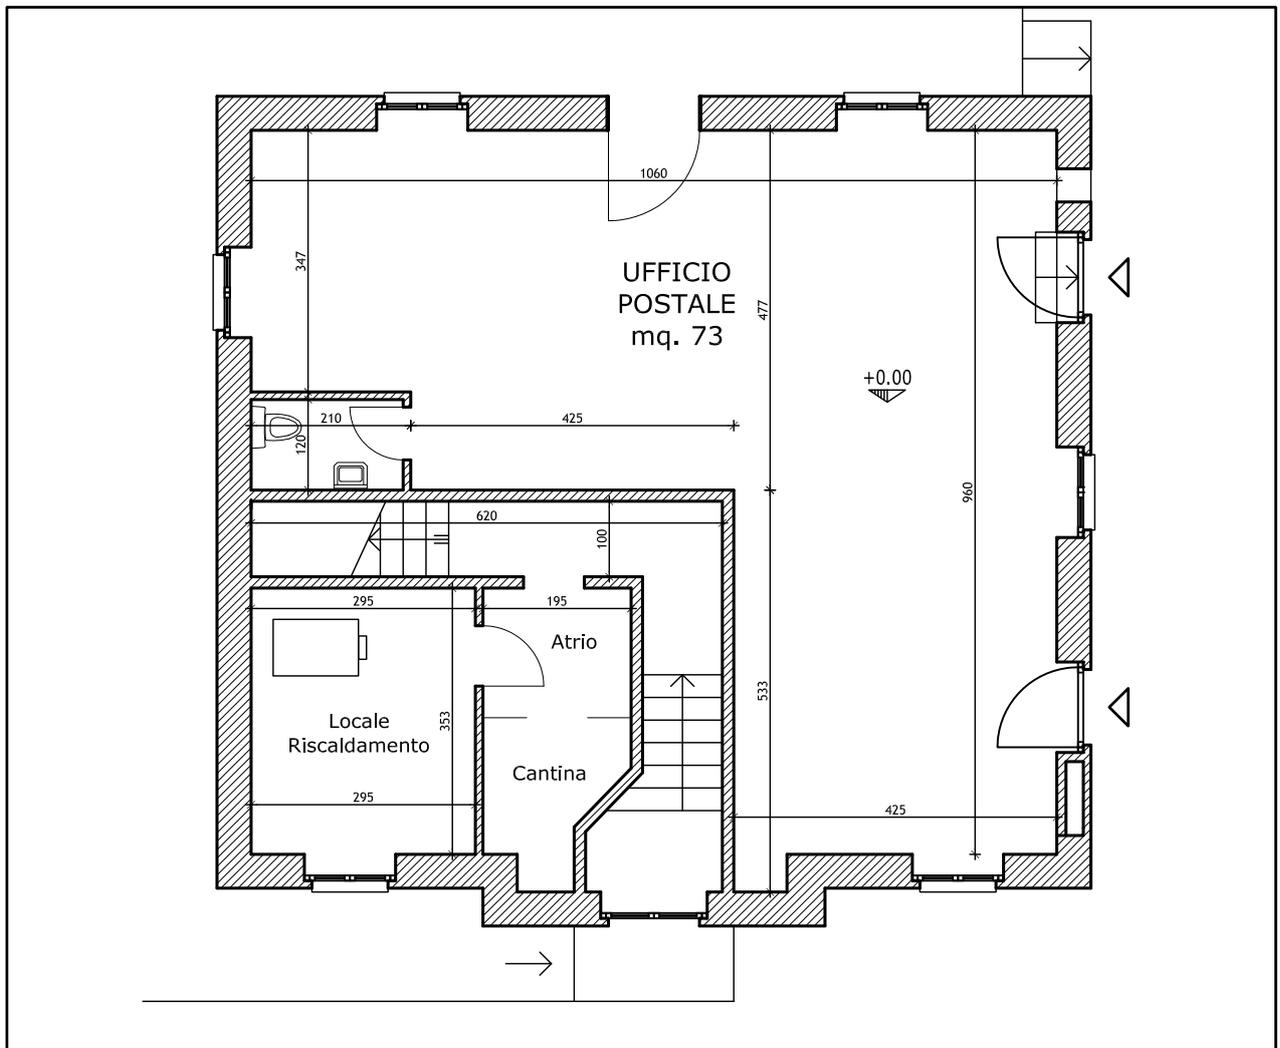


Morbio Superiore - Breggia - Mappale 95

*Pianta Piano Terreno*

*Scala 1:100*

*NB: Tutte le dimensioni sono da verificare sul posto*


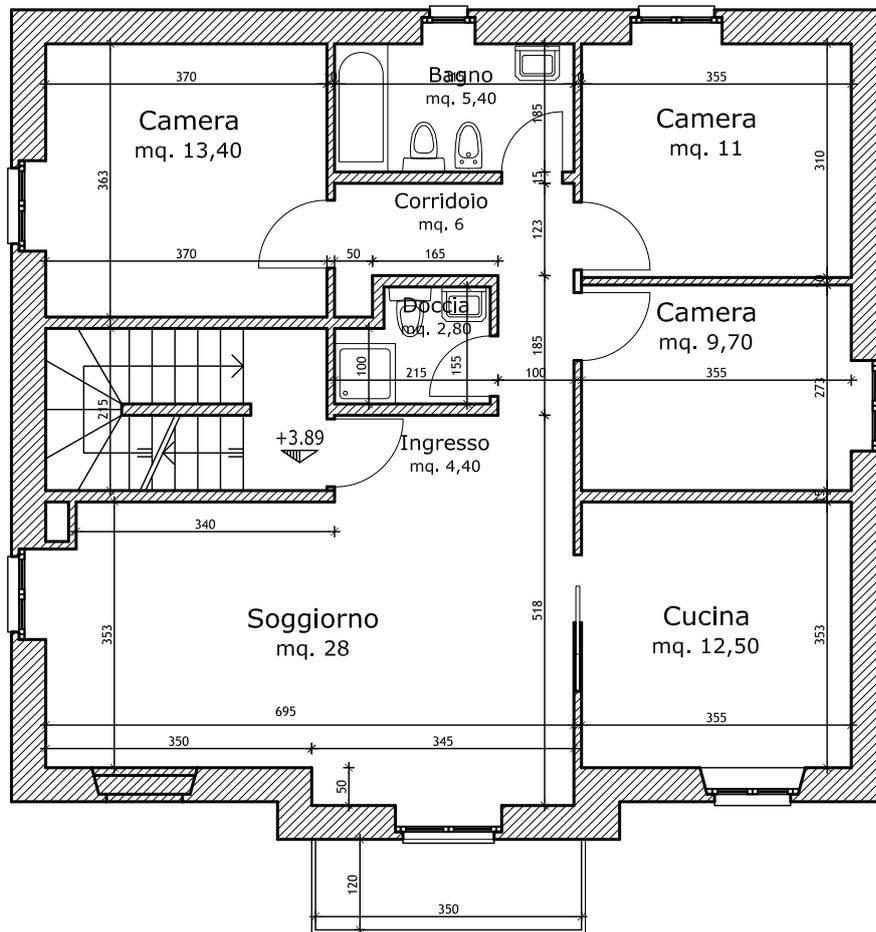


Morbio Superiore - Breggia - Mappale 95

*Pianta Primo Piano*

*Scala 1:100*

*NB: Tutte le dimensioni sono da verificare sul posto*

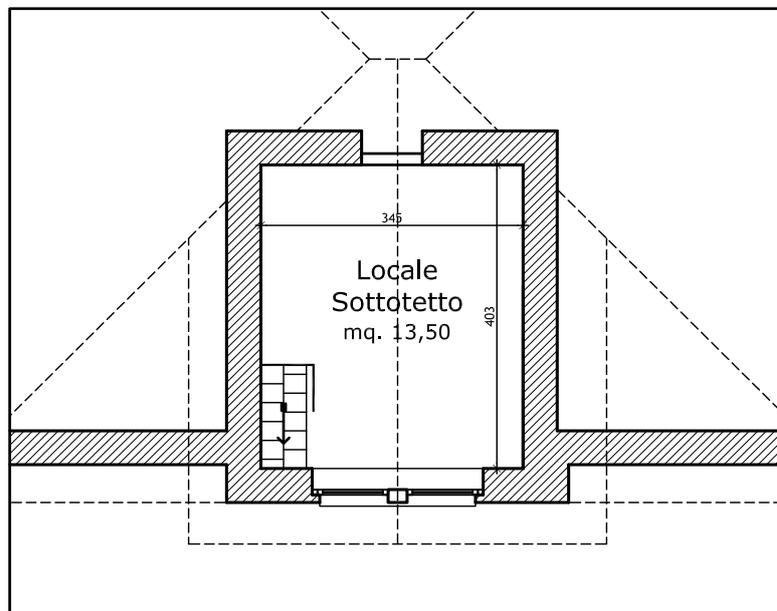
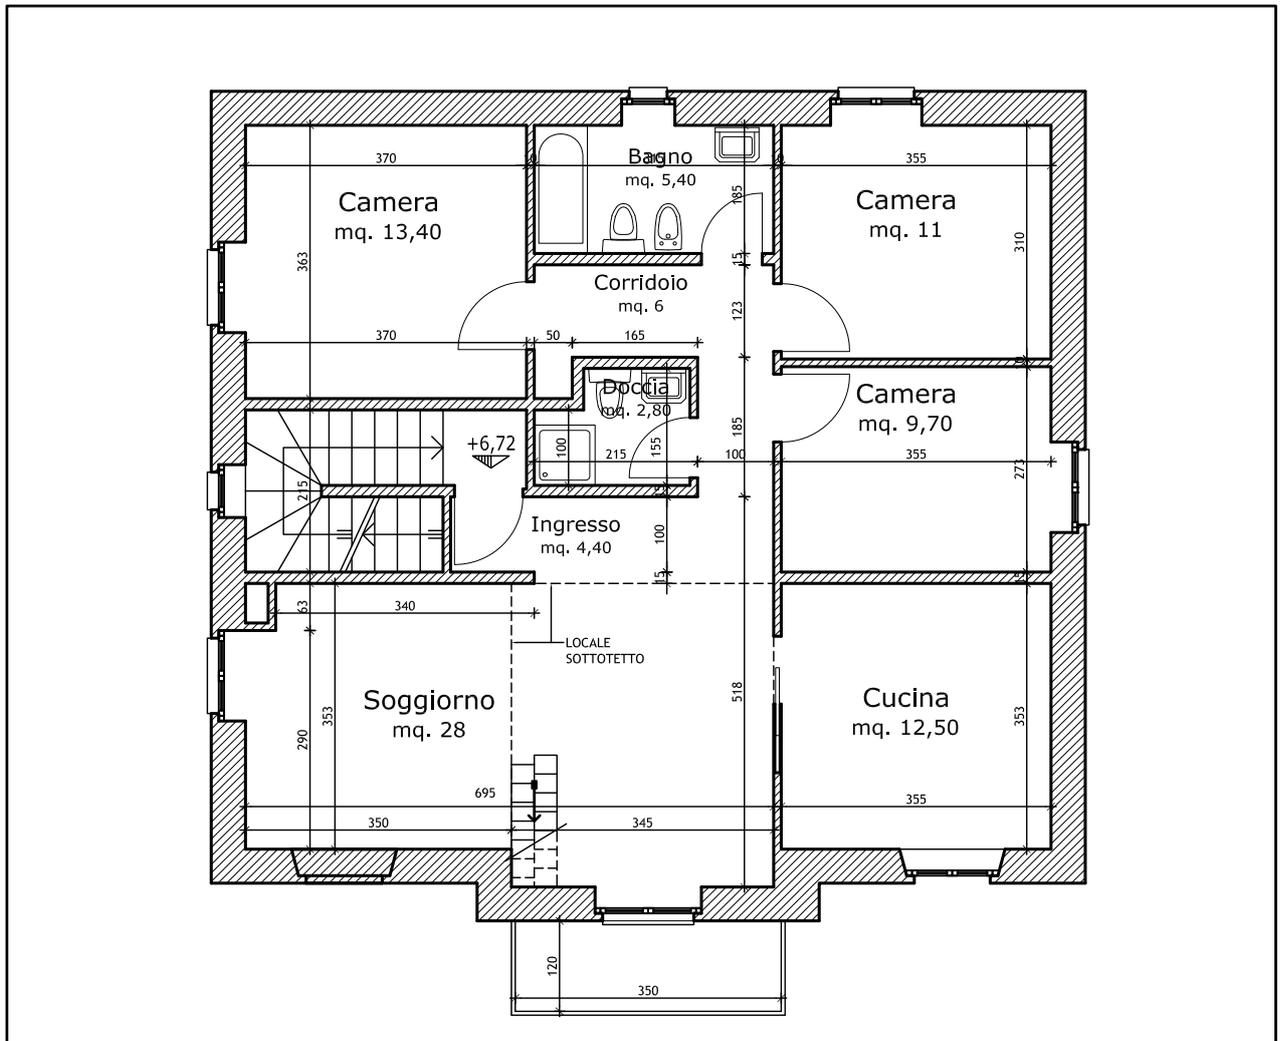


Morbio Superiore - Breggia - Mappale 95

*Pianta Piani Secondo e Terzo*

*Scala 1:100*

*NB: Tutte le dimensioni sono da verificare sul posto*

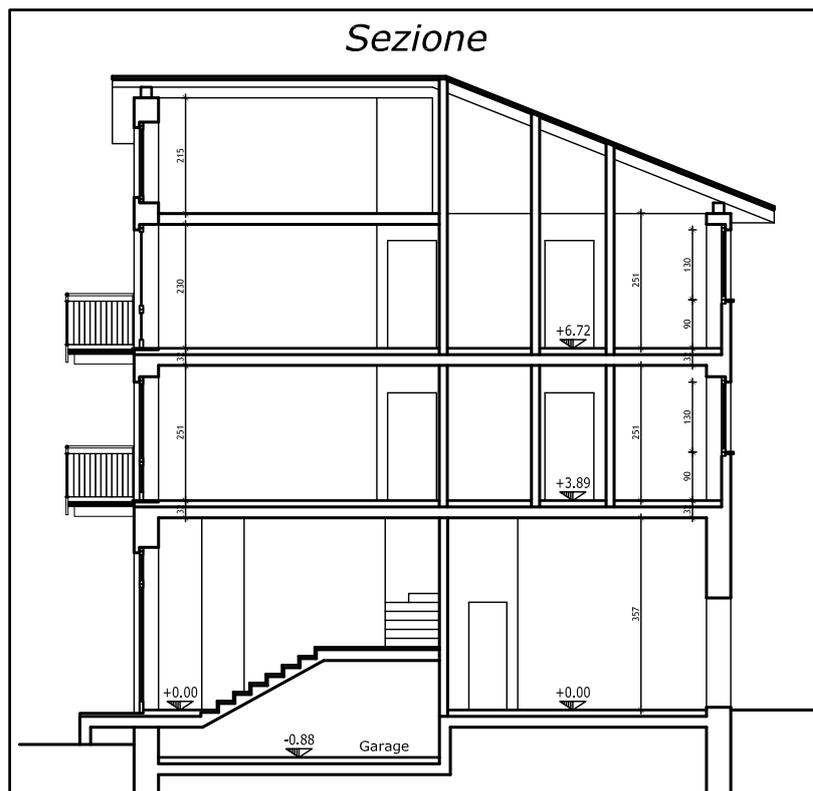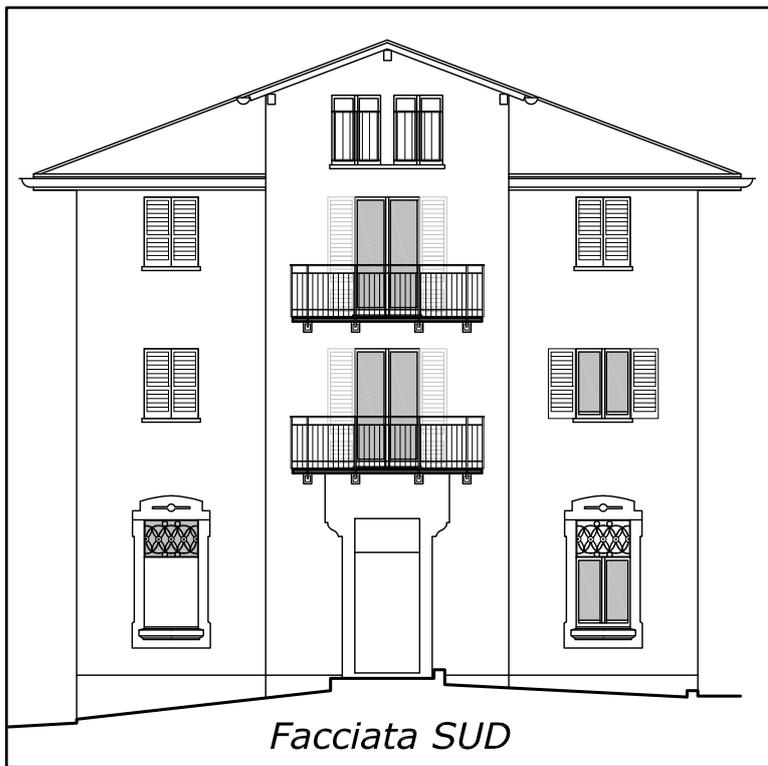

Morbio Superiore - Breggia - Mappale 95

*Facciate e Sezione Tipo*

*Scala NN*

*NB: Tutte le dimensioni sono da verificare sul posto*