
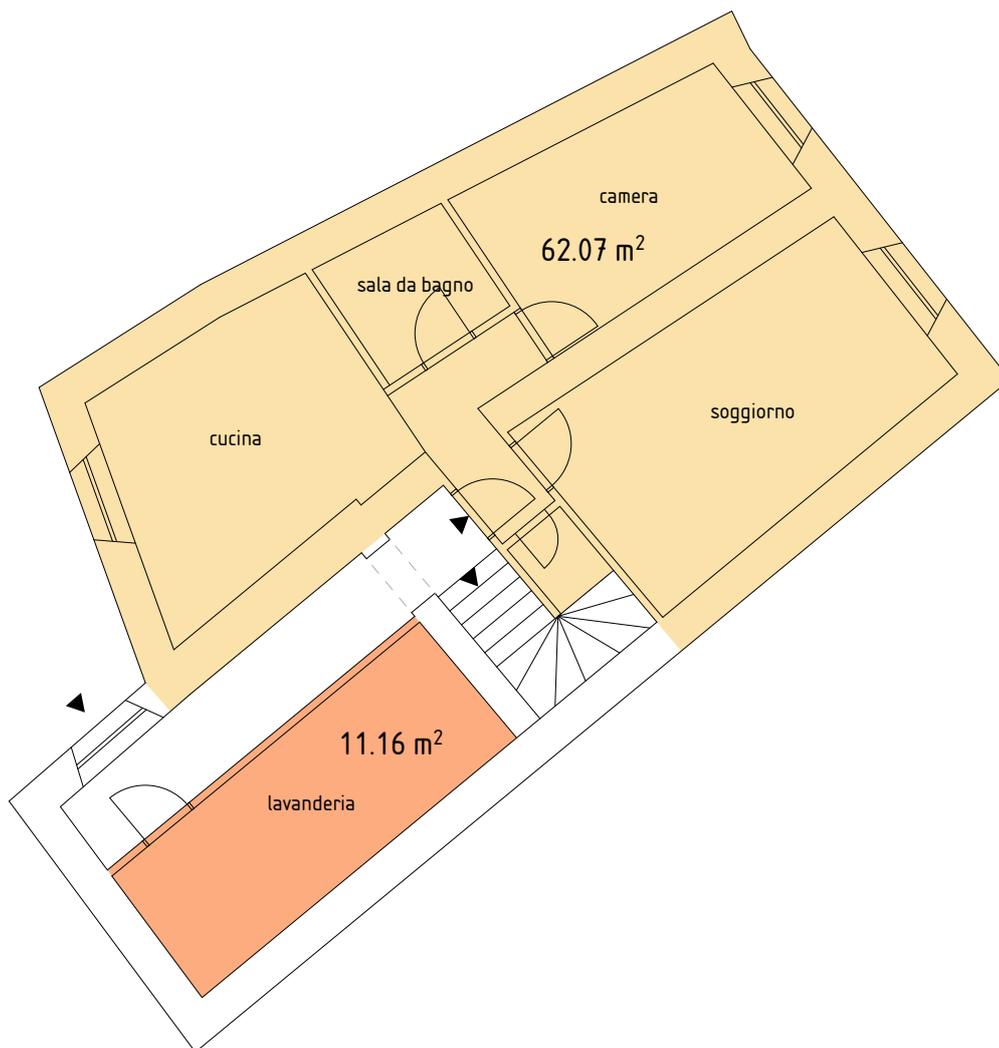


Particella N. 171 Cresciano

Scala 1:100


PIANTA PIANO TERRENO

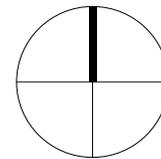

Particella N. 171 Cresciano

Scala 1:100

PIANTA PRIMO PIANO

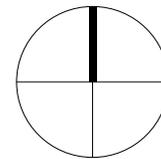

Particella N. 171 Cresciano

Scala 1:100

PIANTA SECONDO PIANO

