





**Piano d'appalto** Casa Est\_Pianta piano seminterrato/ piano terreno/ piano primo


mappale - RFD Tegna  
 scala 1:100  
 revisione 25.06.2021

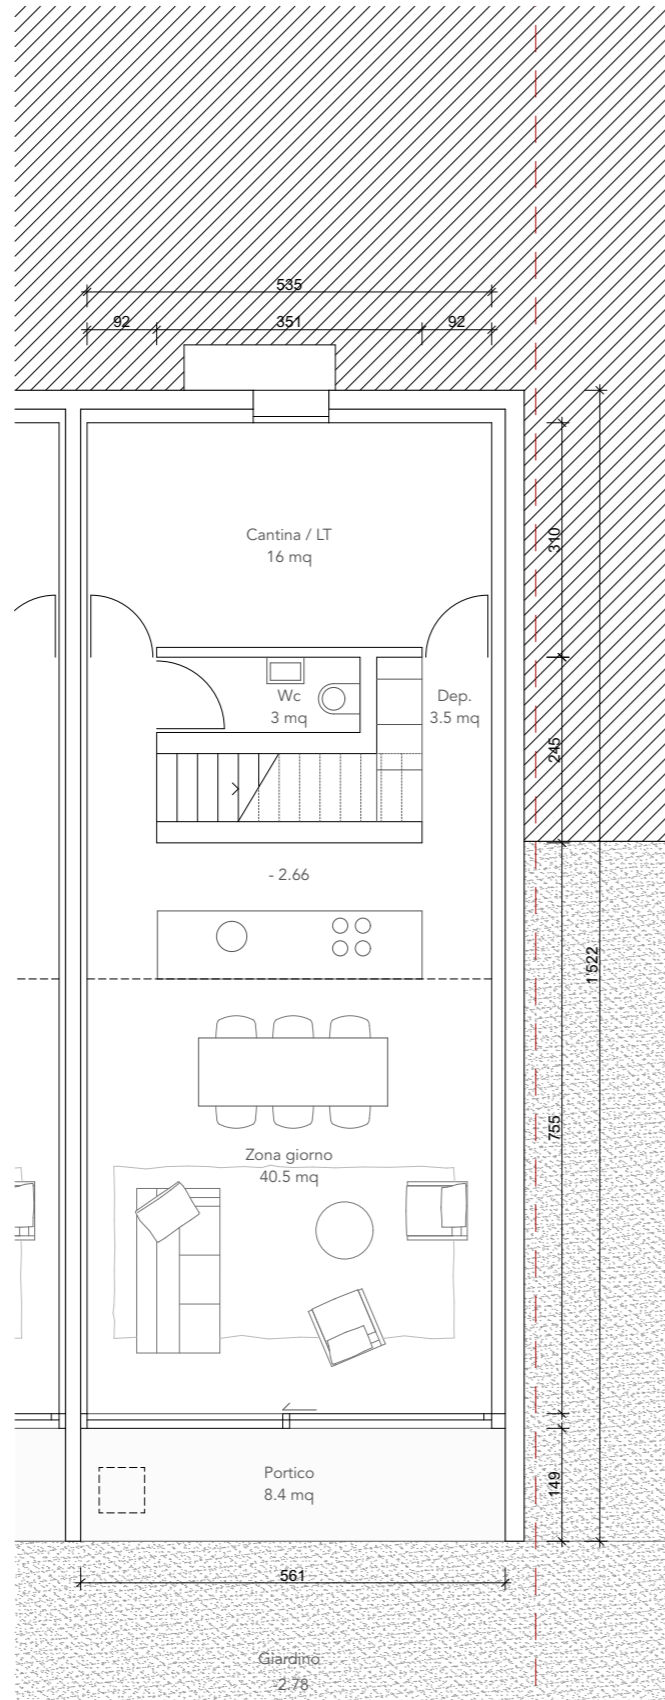

Piano seminterrato

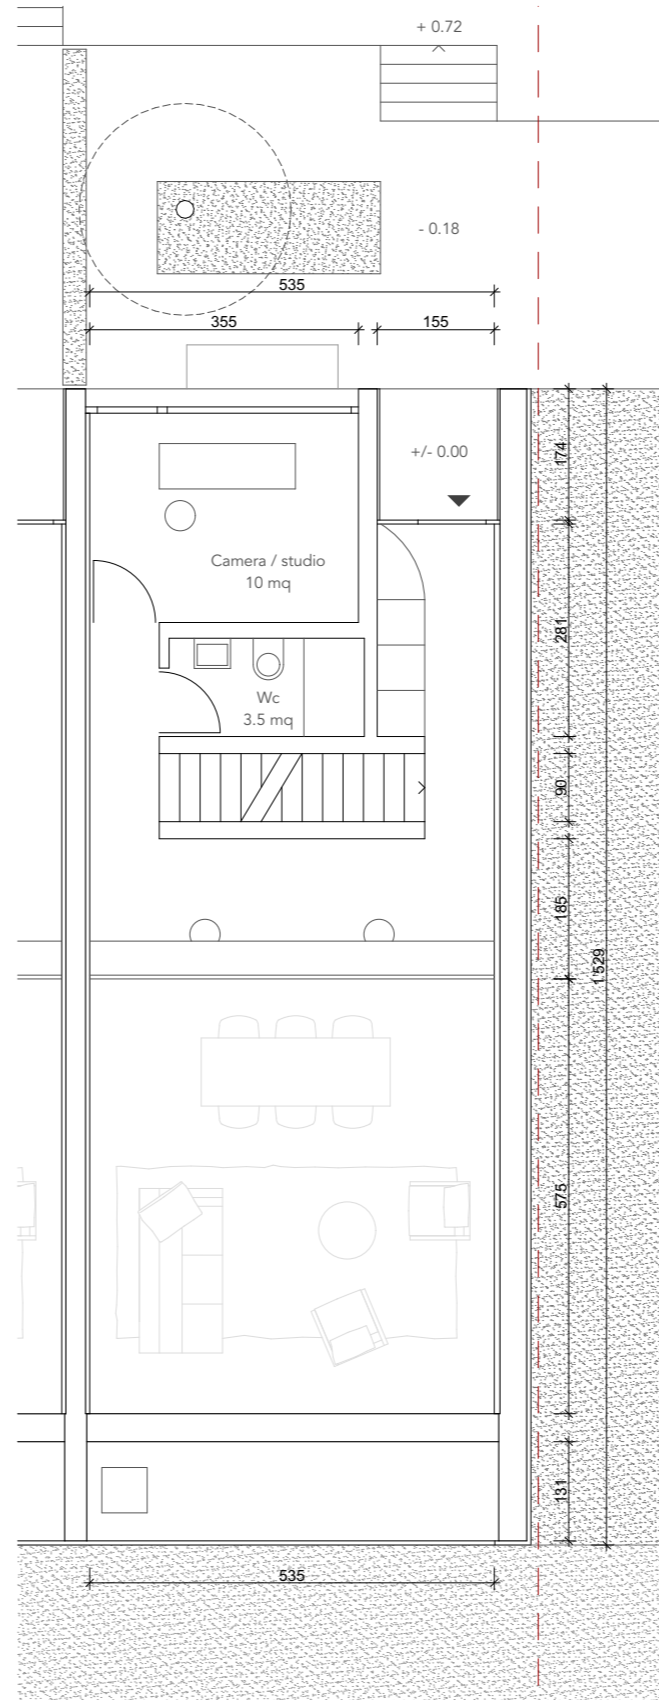

Piano terreno

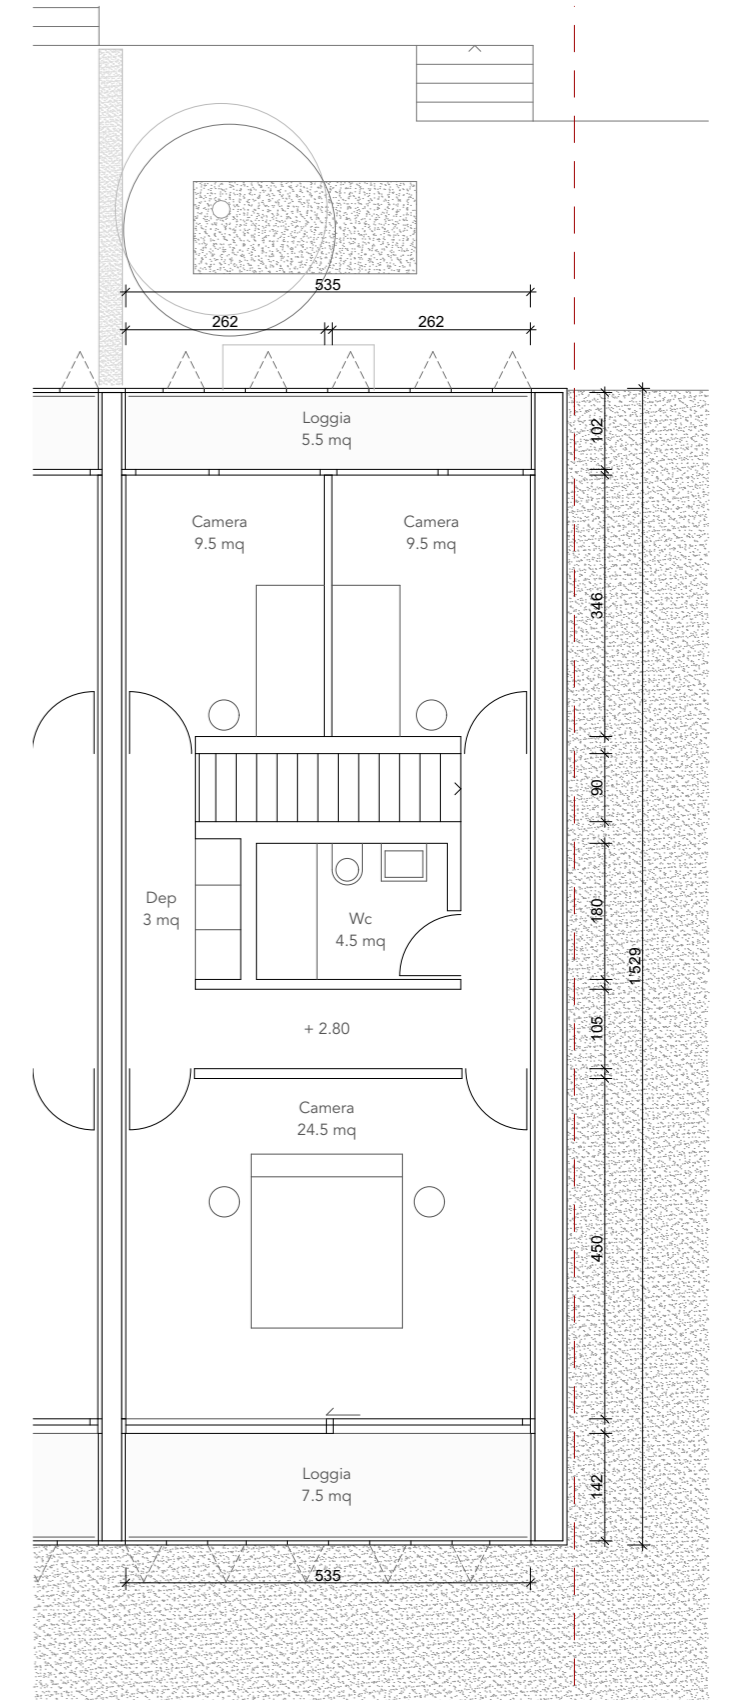

Piano primo