
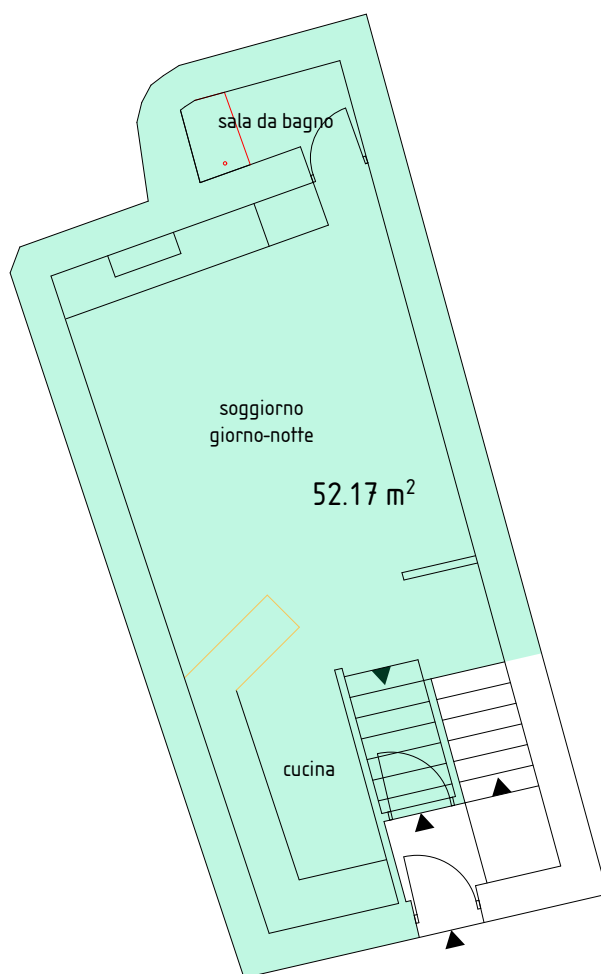


Particella N. 73 Bre Aldesago

Scala 1:100



PIANTA PIANO TERRENO

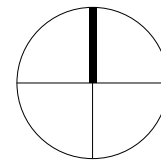

Particella N. 73 Bre Aldesago

Scala 1:100



PIANTA PRIMO PIANO

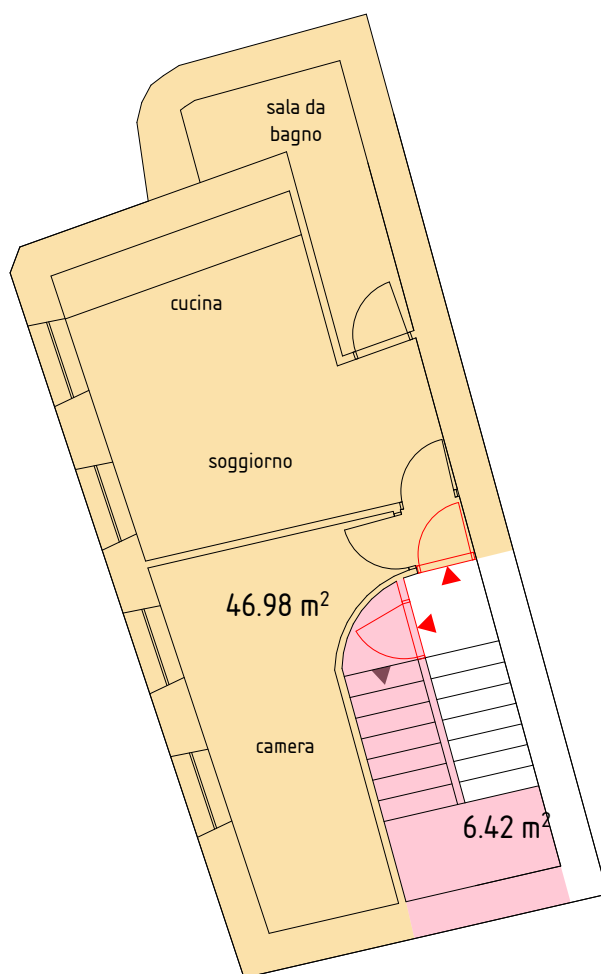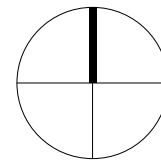

Particella N. 73 Bre Aldesago

Scala 1:100

PIANTA SECONDO PIANO

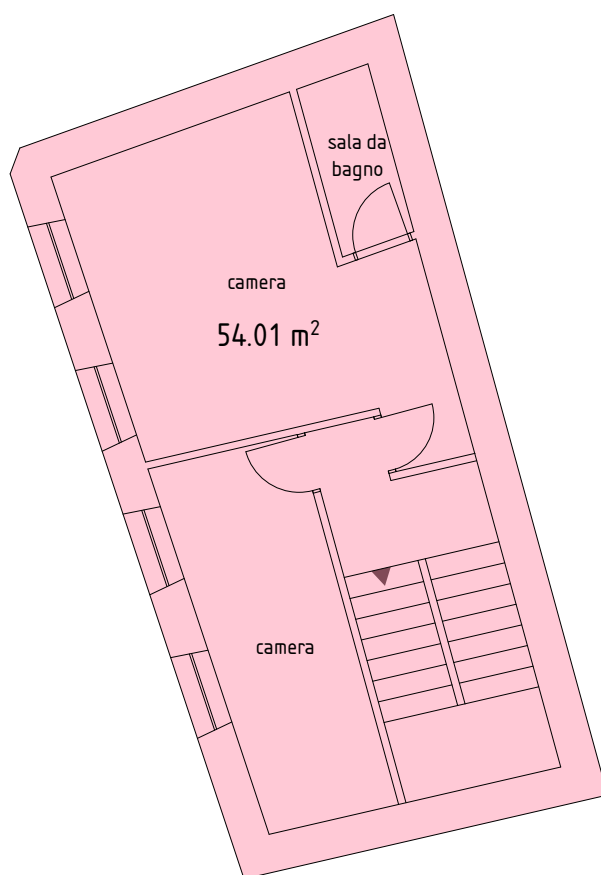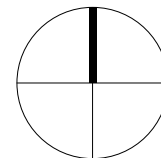

Particella N. 73 Bre Aldesago

Scala 1:100

PIANTA TERZO PIANO

