

# WRY Residence - Canobbio

## PPP1 – 4.5 locali al piano terra

SUL abitazione	118.00 mq
Terrazzi (50%)	34.20 mq
Cantina/lavand. privata (50%)	7.50 mq
Giardino privato (20%)	187.80 mq

SUL commerciale	176.50 mq
-----------------	-----------

Prezzo di vendita    **chf. 1'060'000.-**

L'appartamento dispone di 2 posti  
auto in autorimessa al prezzo di chf. 50'000.- cadauno

WRY RESIDENCE

PPP 1

comune di Canobbio, mappale n. 780 RFD

scala 1:100

PIANTA PIANO TERRENO

marzo 2021



# WRY RESIDENCE

comune di Canobbio, mappale n. 780 RFD


scala 1:100

PIANTA PIANO -1 GARAGE

marzo 2021



- POSTO AUTO DOPPIO** ① assegnato alla PPP 1
- POSTO AUTO ② assegnato alla PPP 2
- POSTO AUTO DOPPIO ③ assegnato alla PPP 3
- n. 1 POSTi AUTO ④ assegnati alla PPP 4
- n. 2 POSTi AUTO ⑤ assegnato alla PPP 5
- POSTO AUTO DOPPIO ⑥ assegnato alla PPP 6

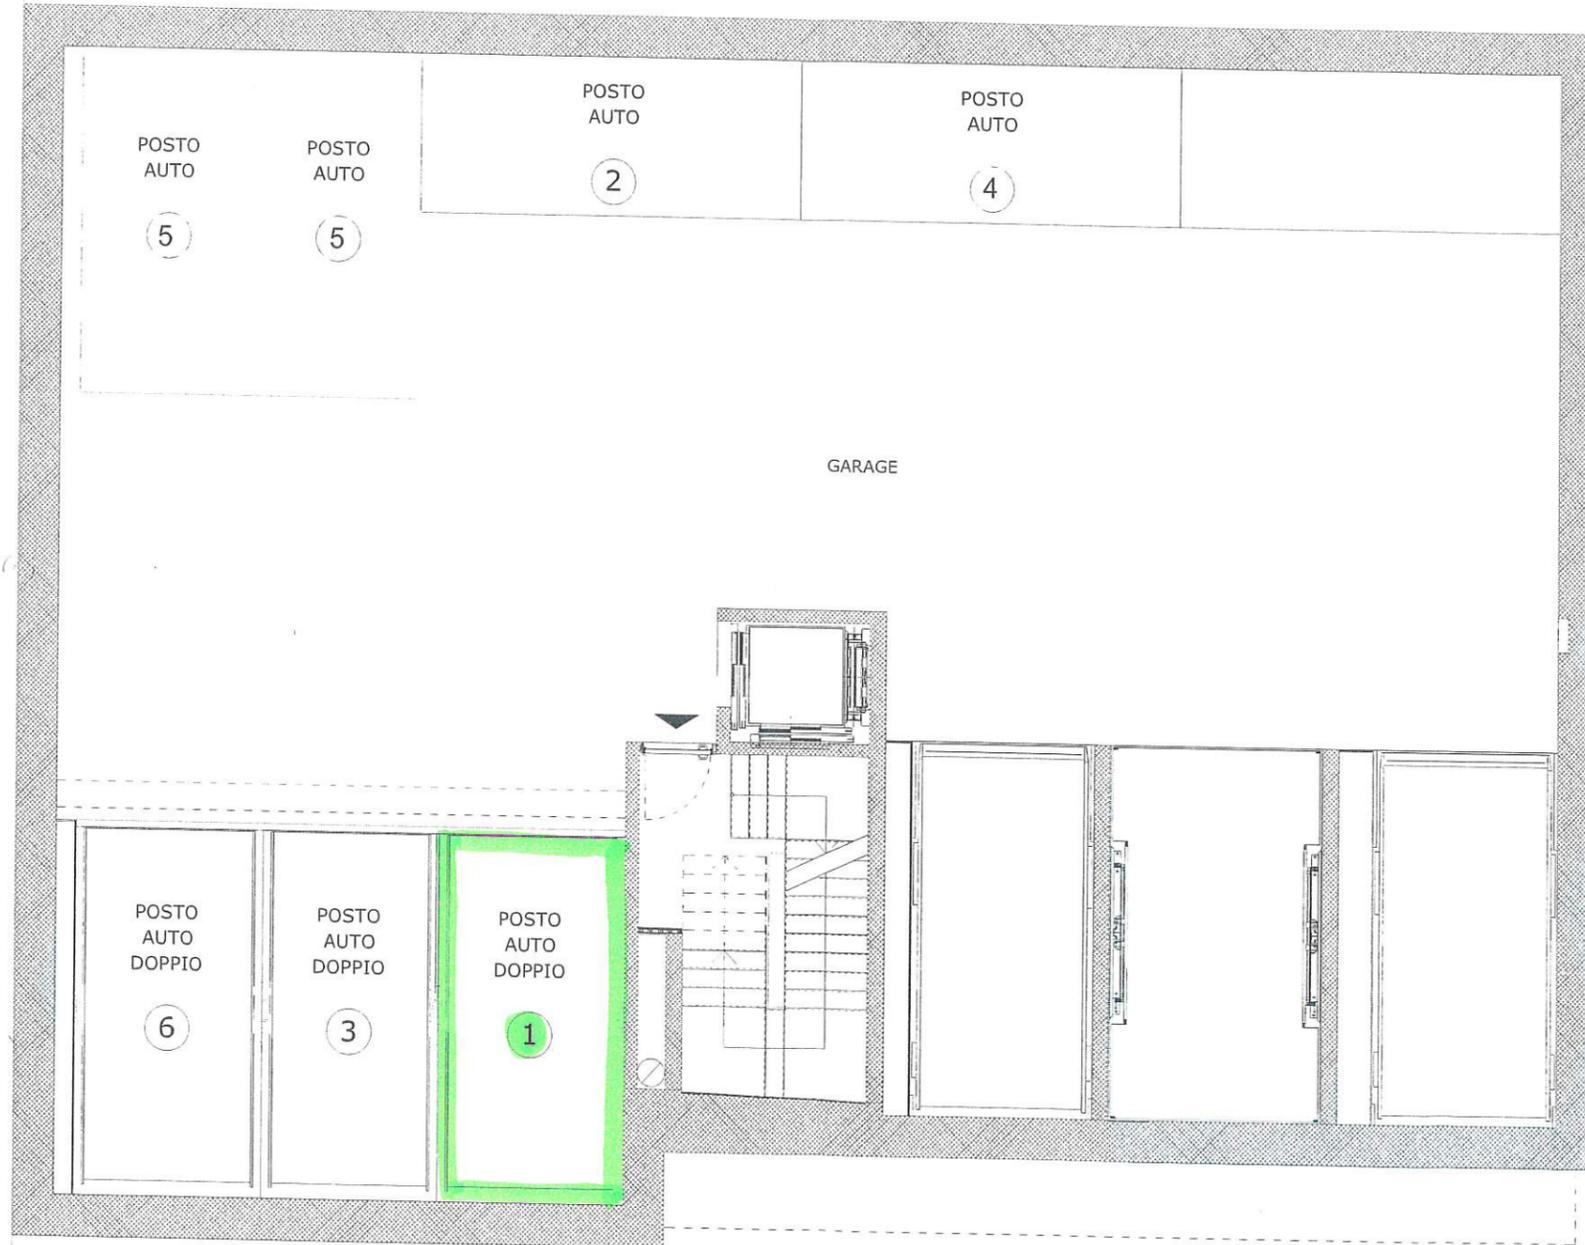

WRY RESIDENCE

comune di Canobbio, mappale n. 780 RFD

scala 1:100

PIANTA PIANO -2 CANTINE

marzo 2021



- CANTINA-LAVANDERIA ① assegnata alla PPP 1
- CANTINA-LAVANDERIA ② assegnata alla PPP 2
- CANTINA-LAVANDERIA ③ assegnata alla PPP 3
- CANTINA-LAVANDERIA ④ assegnata alla PPP 4
- CANTINA-LAVANDERIA ⑤ assegnata alla PPP 5
- CANTINA-LAVANDERIA ⑥ assegnata alla PPP 6

