




<b>ARCHI-TECH STUDIO sagl</b> <small>progettazione e direzione lavori</small>	Progetto: <b>0014</b>	EDIFICIO RESIDENZIALE	Scala: 1:500 / 1:100
	piazza Santa Lucia 3 6900 Massagno	Tavola: <b>APP. 4.1</b>	NUOVA COSTRUZIONE
tel. 091 225 68 56 email: info@architechstudio.ch		MAPPALE N. 496 RFD MASSAGNO	Data tavola: 25.08.2020
		<b>PIANTA PIANO QUARTO          APPARTAMENTO 4.1</b>	Disegnato: F.F. Nome file 2020.08.24_ES_496_MASSAGNO_V-2020.pln

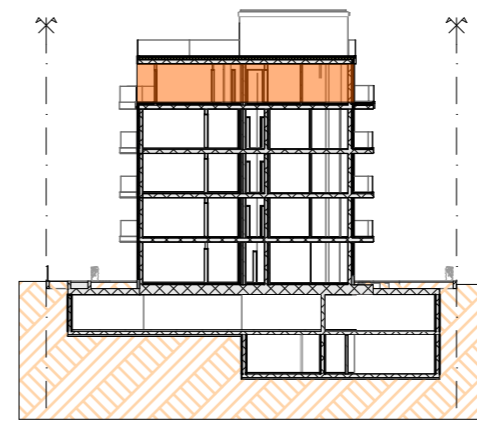

SEZIONE 1:500

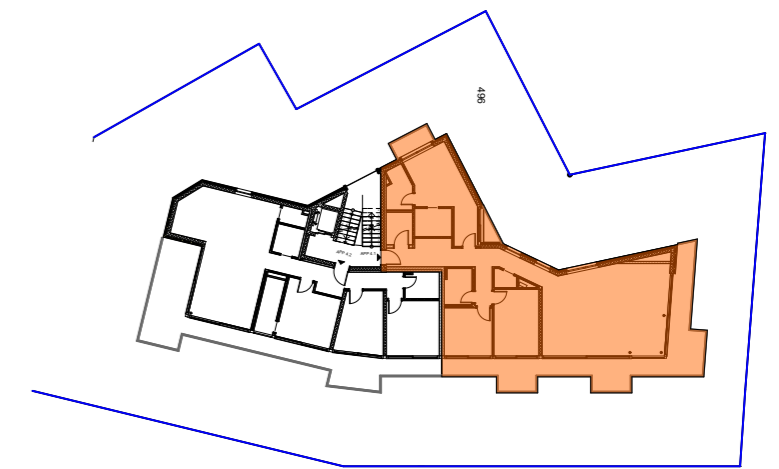

PIANTA 4°P 1:500

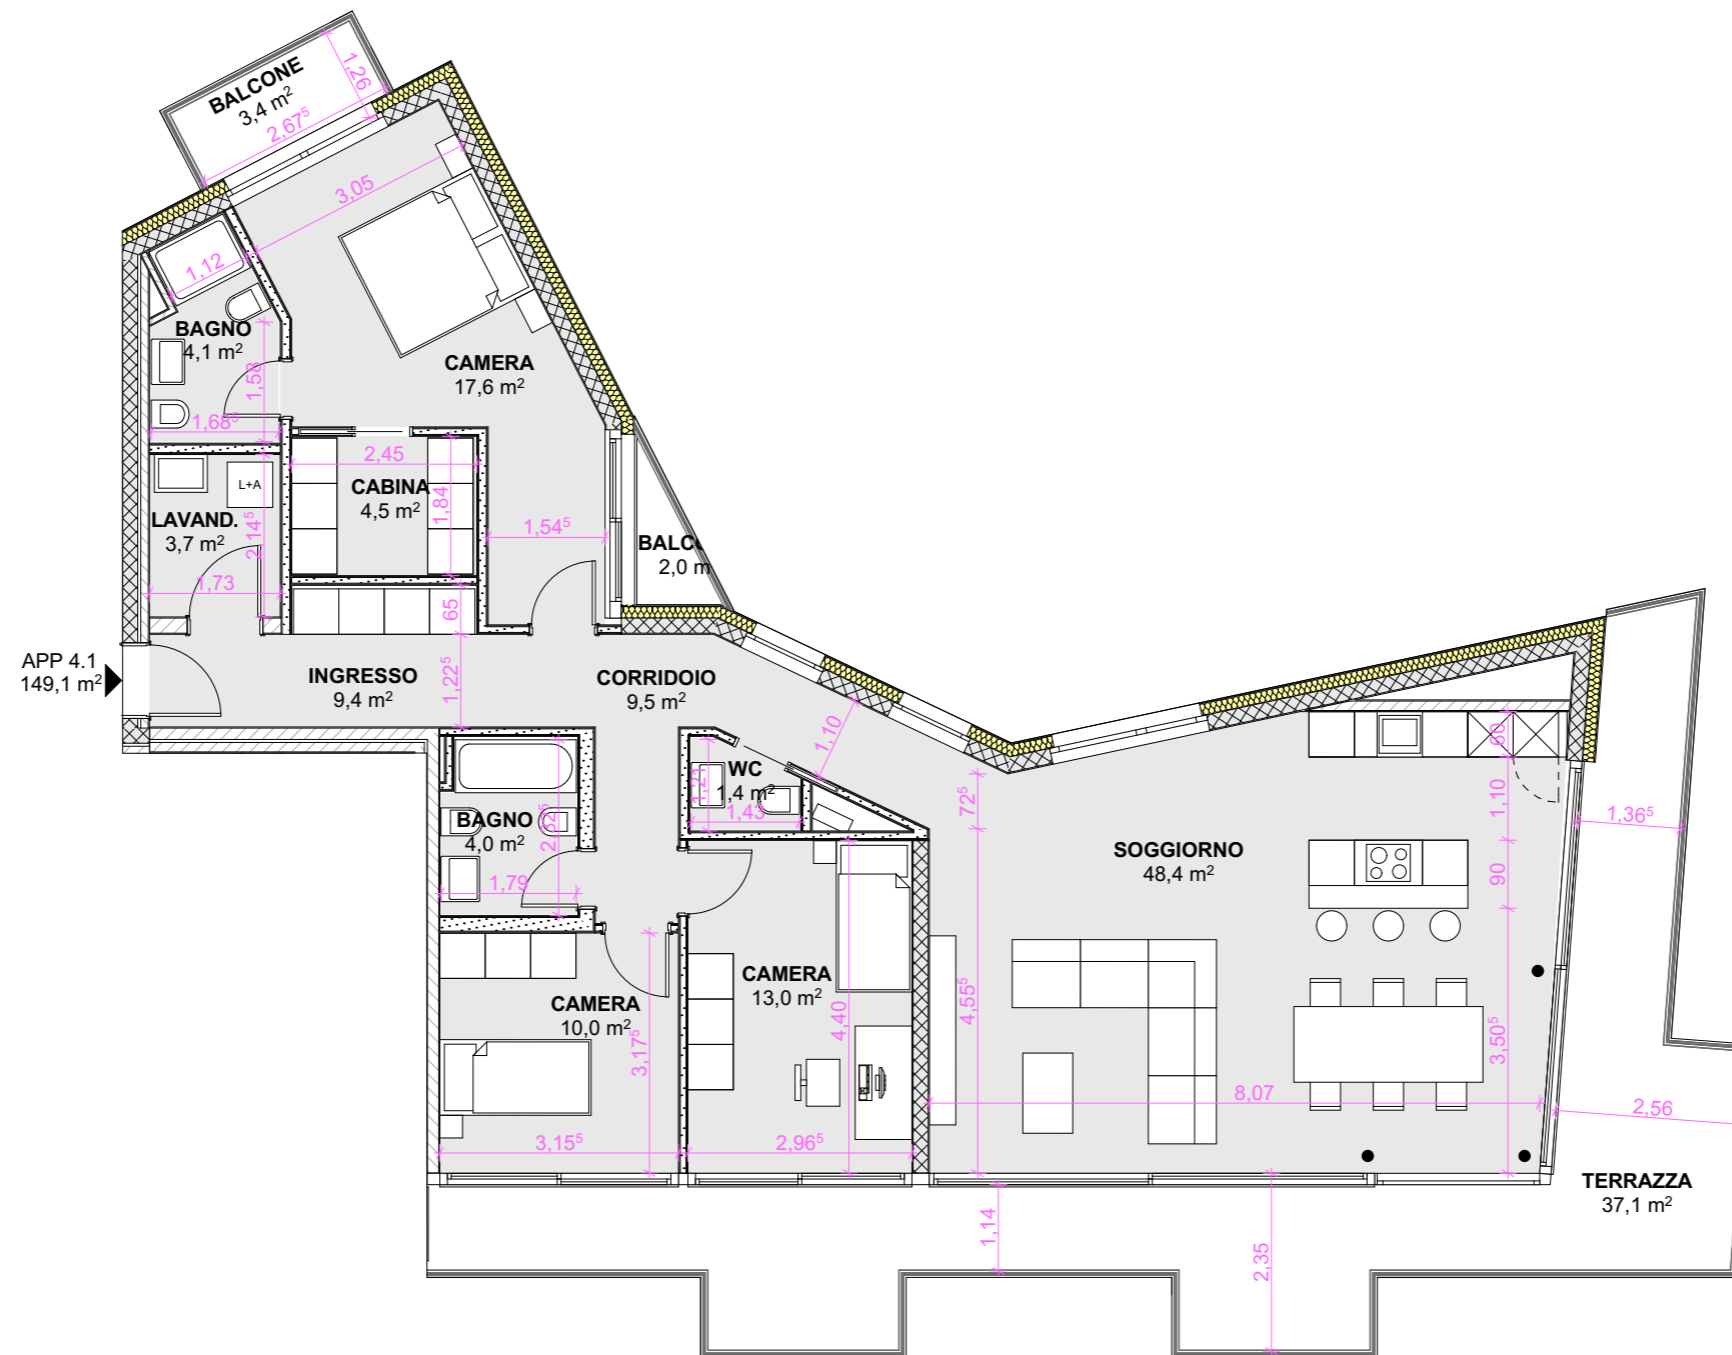

PIANTA APP. 4.1 1:100

**N.B.: PIANO BOZZA**  
 Potrebbero esserci delle modifiche dovute ad aspetti tecnici in fase di aggiornamento esecutivi o fase di esecuzione.