



<b>ARCHI-TECH STUDIO sagl</b> progettazione e direzione lavori	Progetto: <b>0014</b>	EDIFICIO RESIDENZIALE NUOVA COSTRUZIONE	Scala: 1:100 / 1:500
	piazza Santa Lucia 3 6900 Massagno tel. 091 225 68 56 email: info@architechstudio.ch	Tavola: <b>APP. 1.5</b>	MAPPALE N. 496 RFD MASSAGNO <b>PIANTA PIANO PRIMO          APPARTAMENTO 1.5</b>

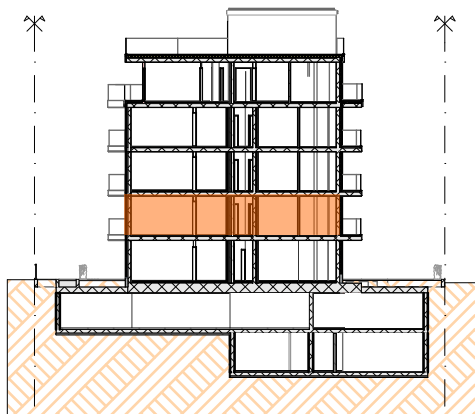


SEZIONE

1:500

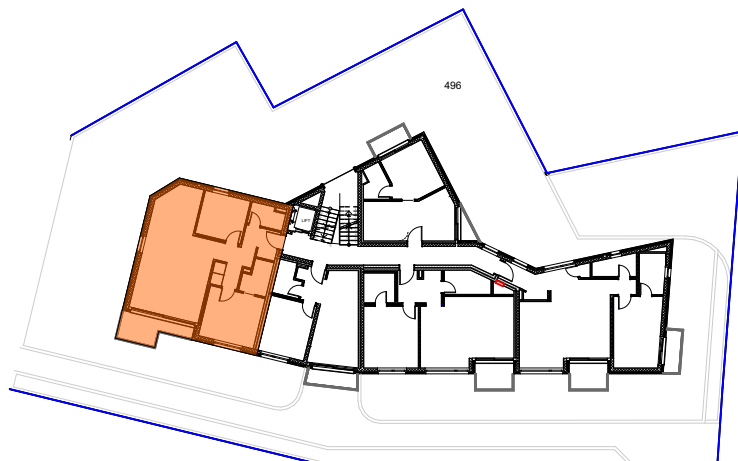

PIANTA 1°P

1:500

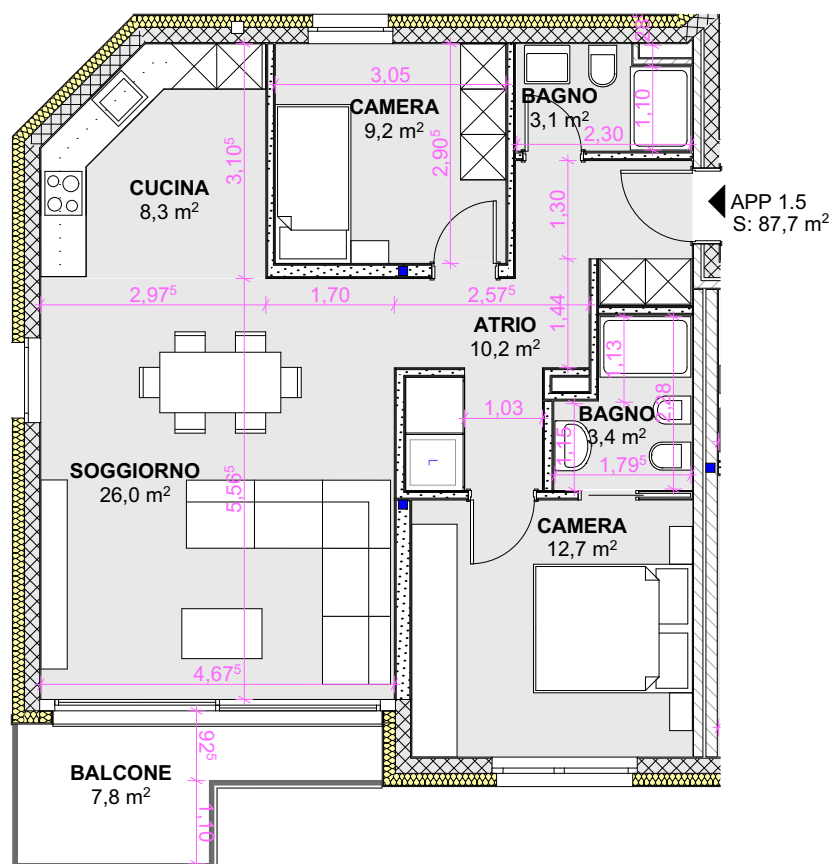

PIANTA APP. 1.5

1:100

**N.B.: PIANO BOZZA**  
 Potrebbero esserci delle modifiche dovute ad aspetti tecnici in fase di aggiornamento esecutivi o fase di esecuzione.