




PIANTA PRIMO PIANO
STATO DI PROGETTO

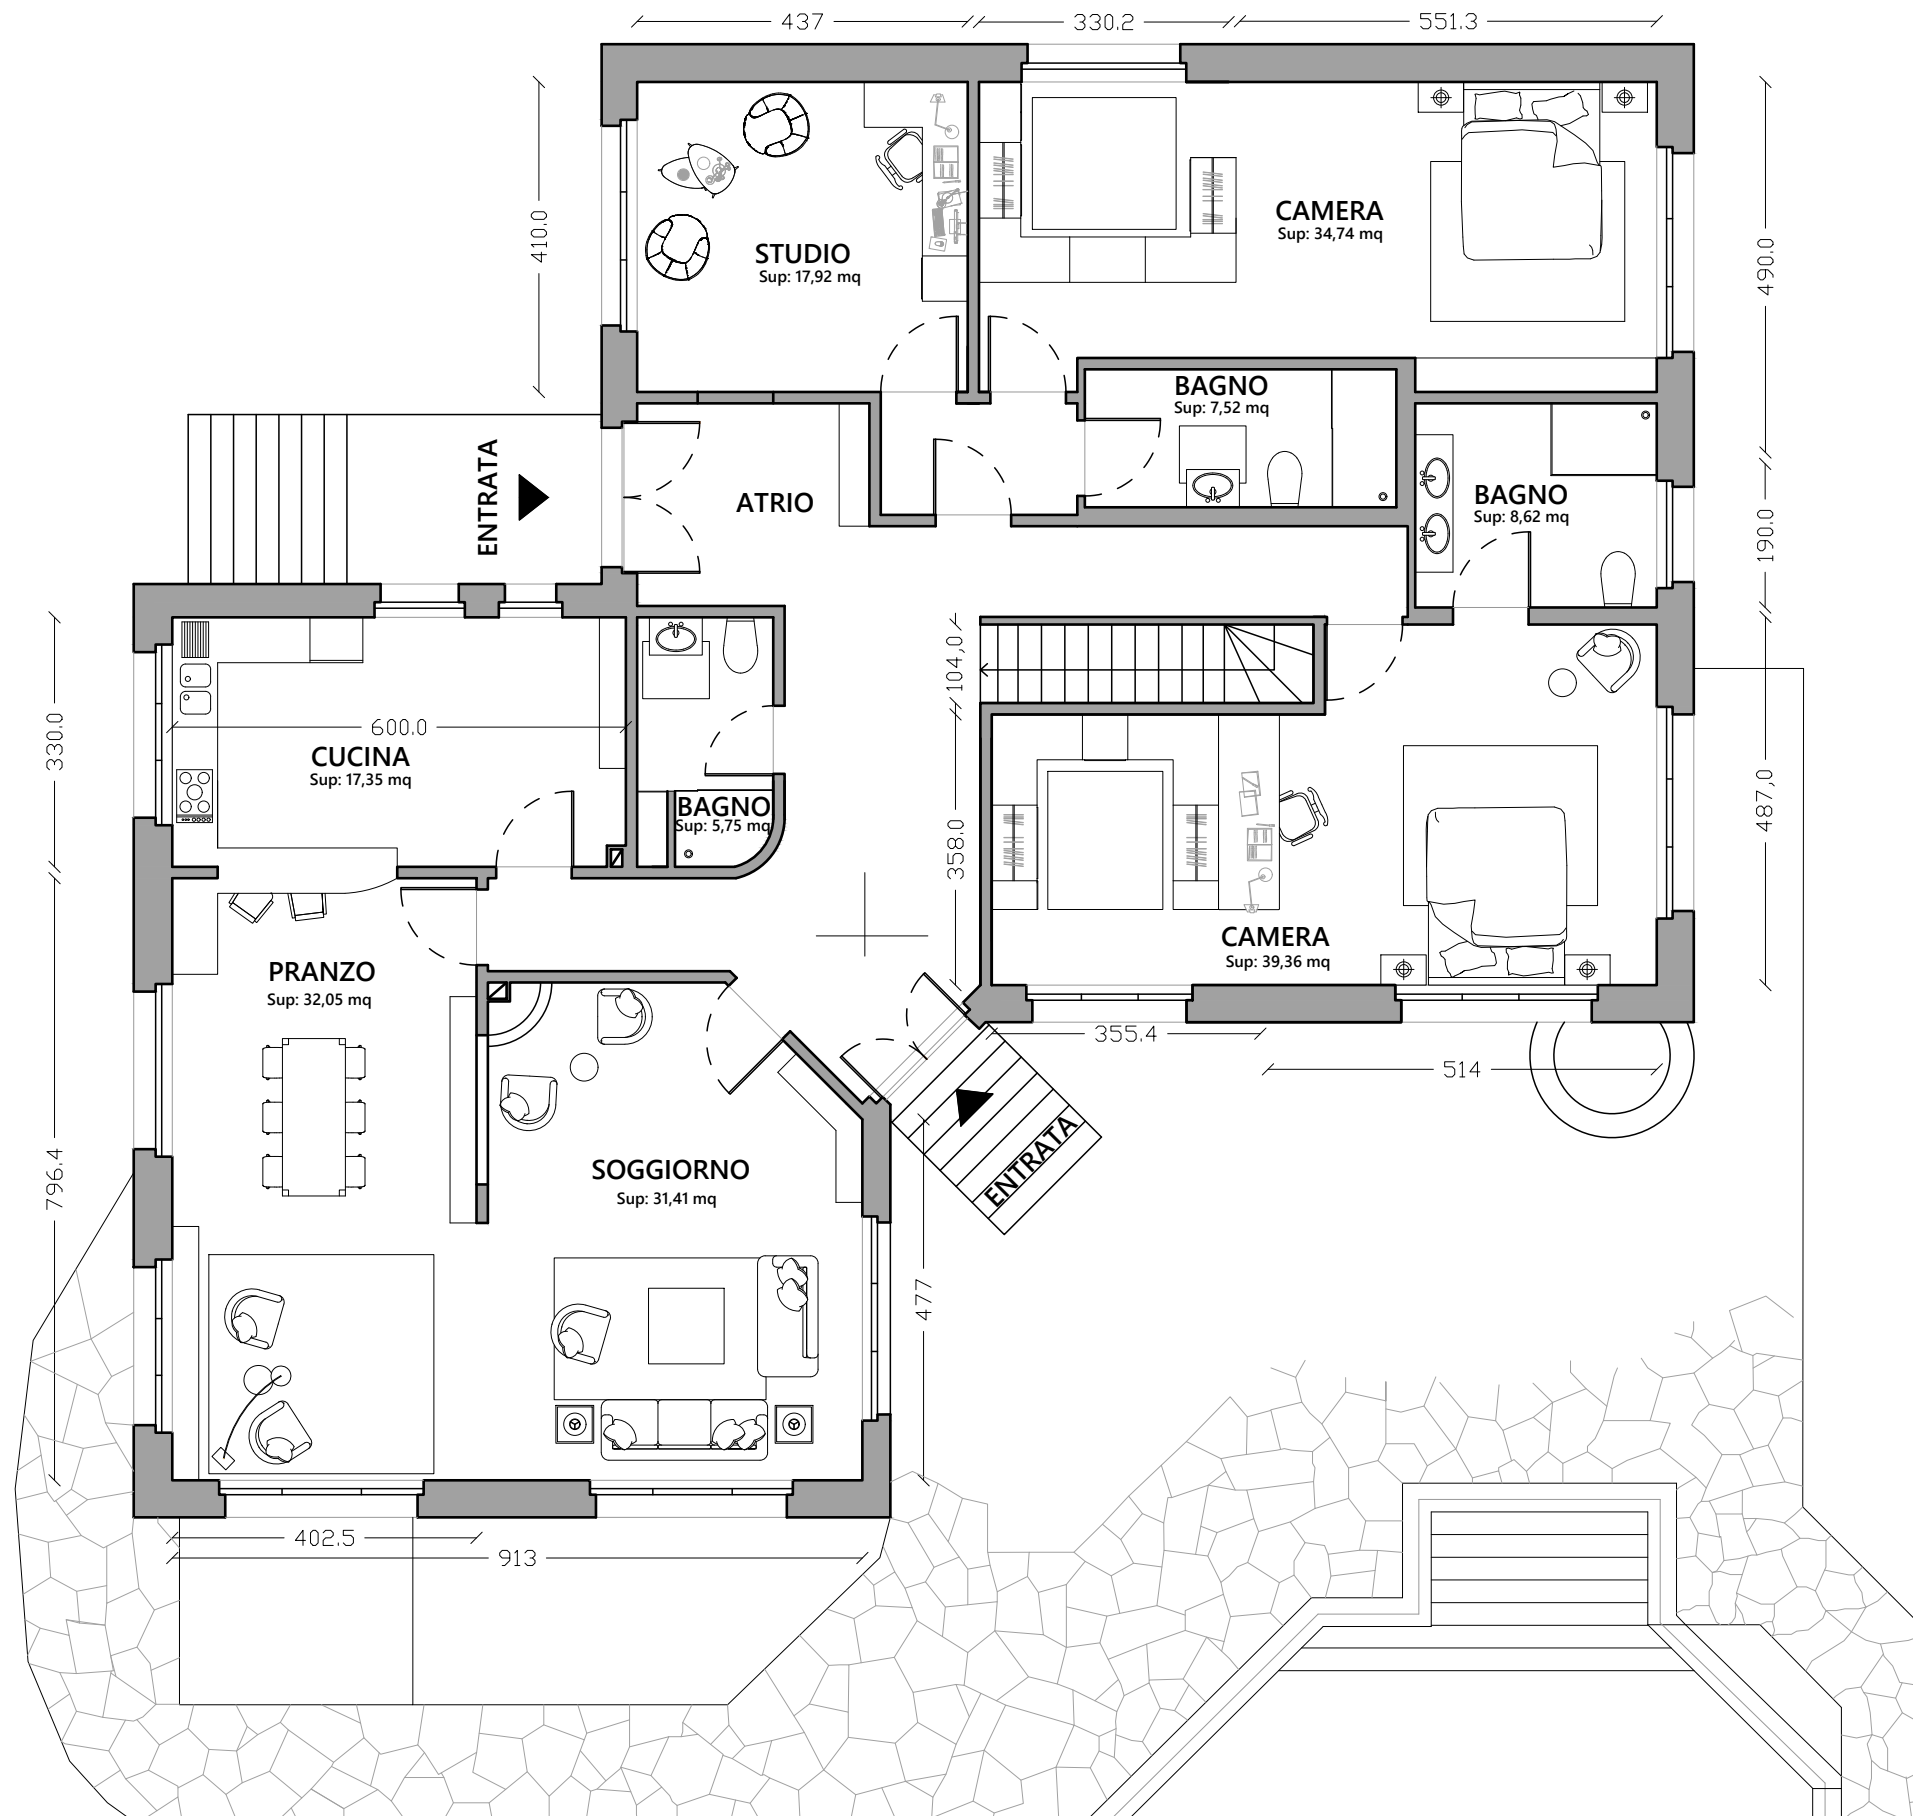

SCALA 1:100

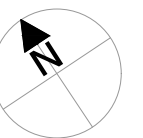

PIANTA PIANO TERRENO
STATO DI PROGETTO

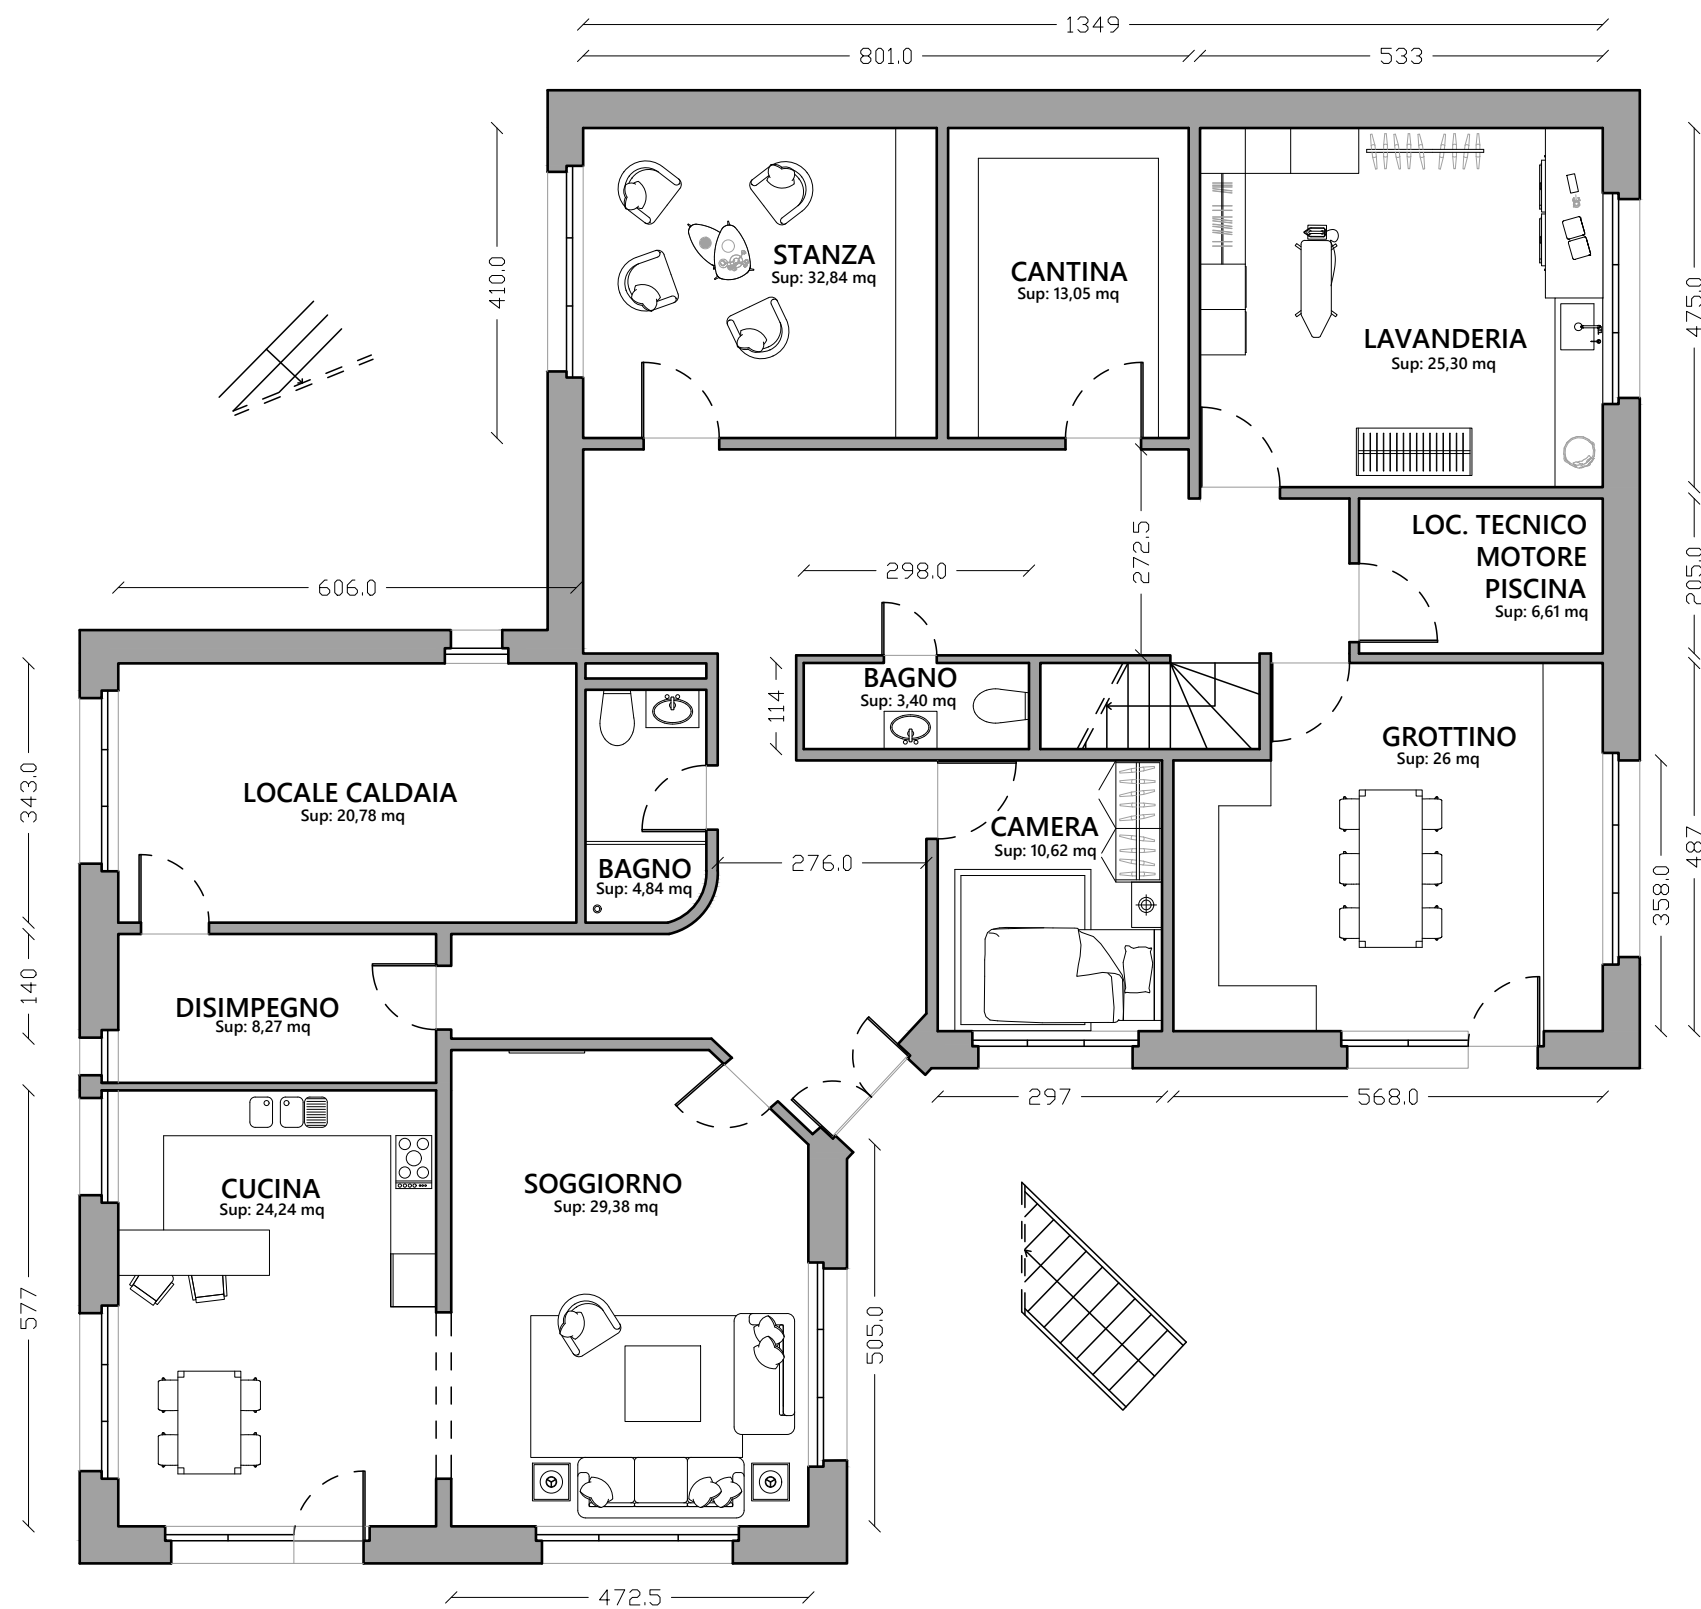

SCALA 1:100

