



Grundriss 1. Dachgeschoss

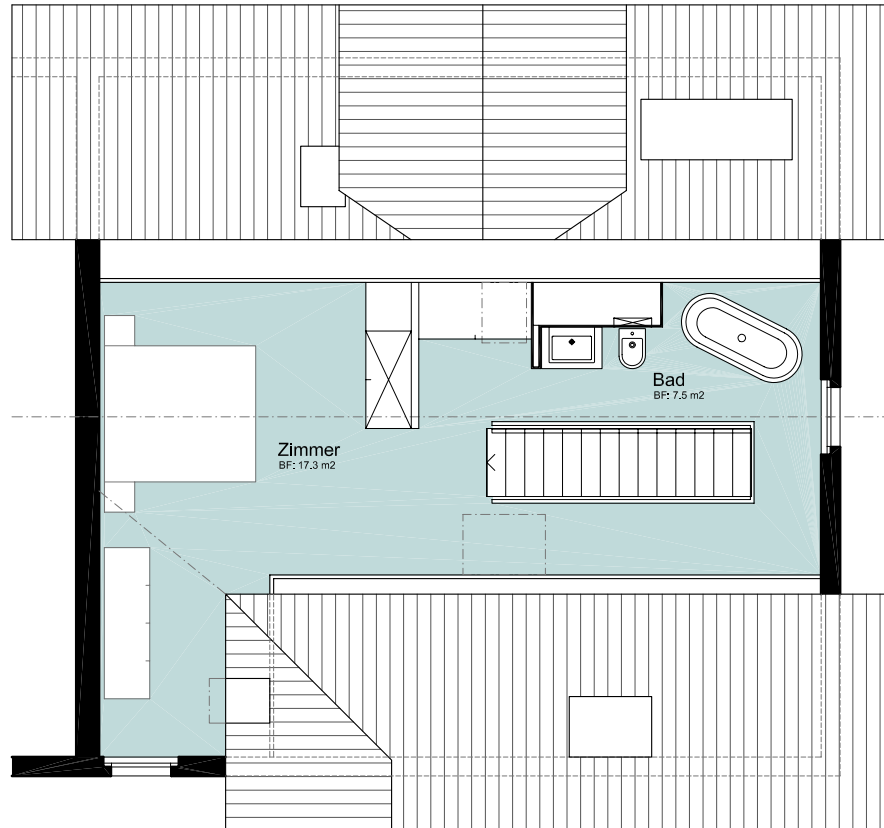

Massstab 1:100



Grundriss 2. Dachgeschoss

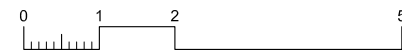

Massstab 1:100