


Wohnung Typ 9
Attikageschoss
3.5-Zimmer-Attikawohnung

Wohnfläche 106.8 m²


Terrasse 1 18.4 m²

Terrasse 2 18.4 m²

Hauptstrasse 14
5737 Menziken, Aargau

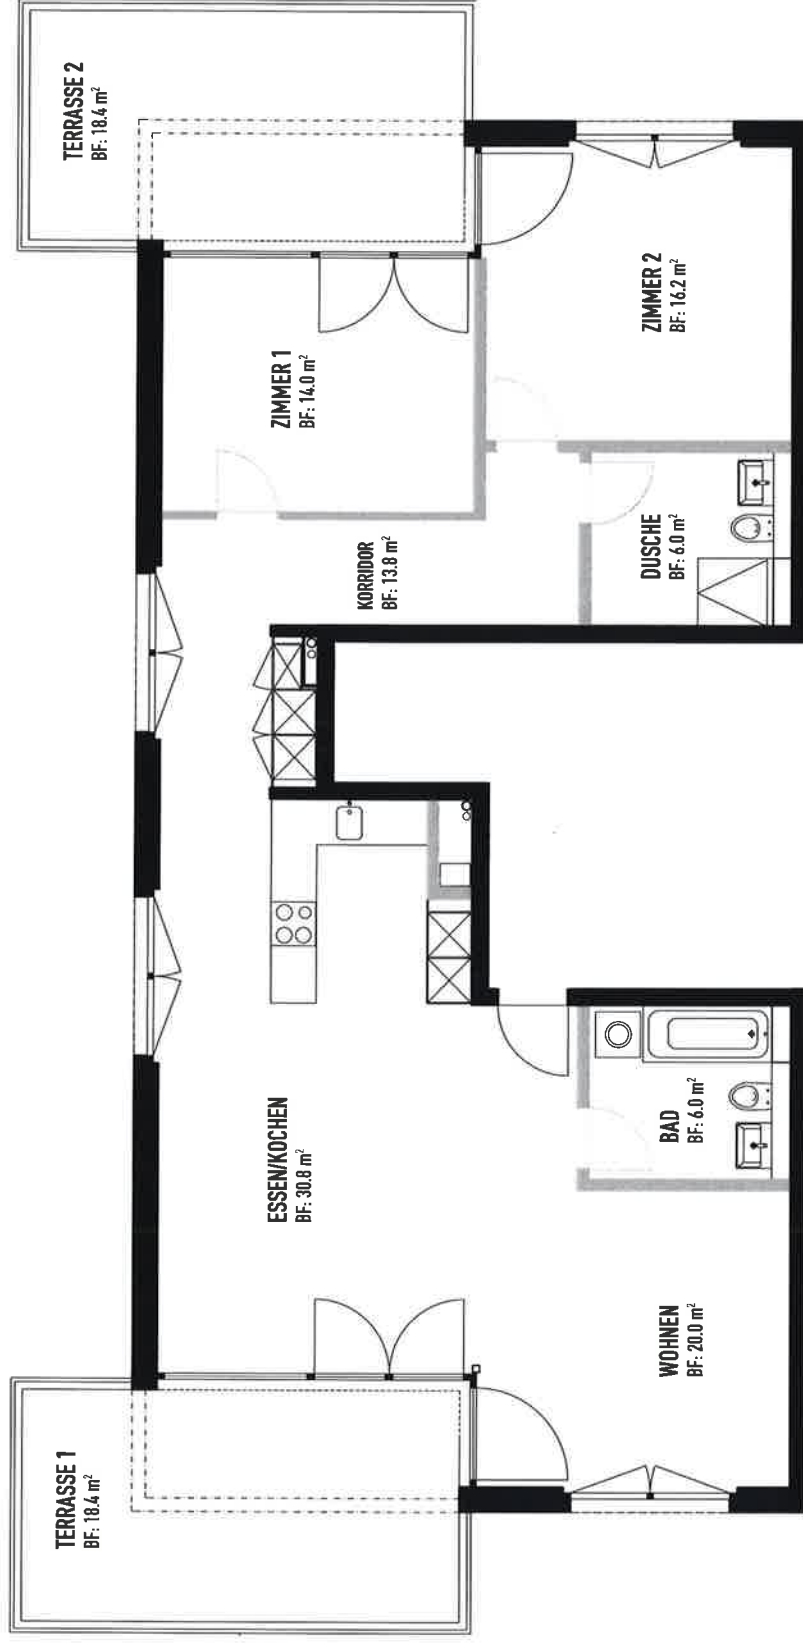

Bei Interesse, setzen Sie sich
bitte mit uns in Kontakt:
Tobias Kunz, Mittelland-Immo
Tel. 062 534 14 65
zentrum14@mittelland-immo.ch
www.mittelland-immo.ch
Bezug: Juli 2016

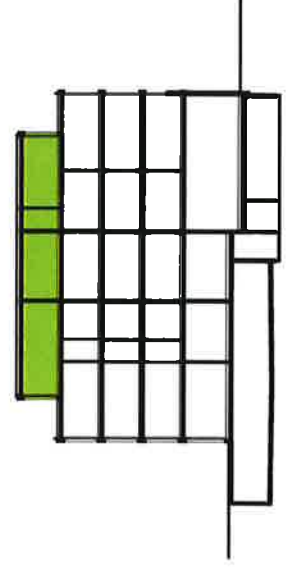

Grundriss
Massstab 1:100

