


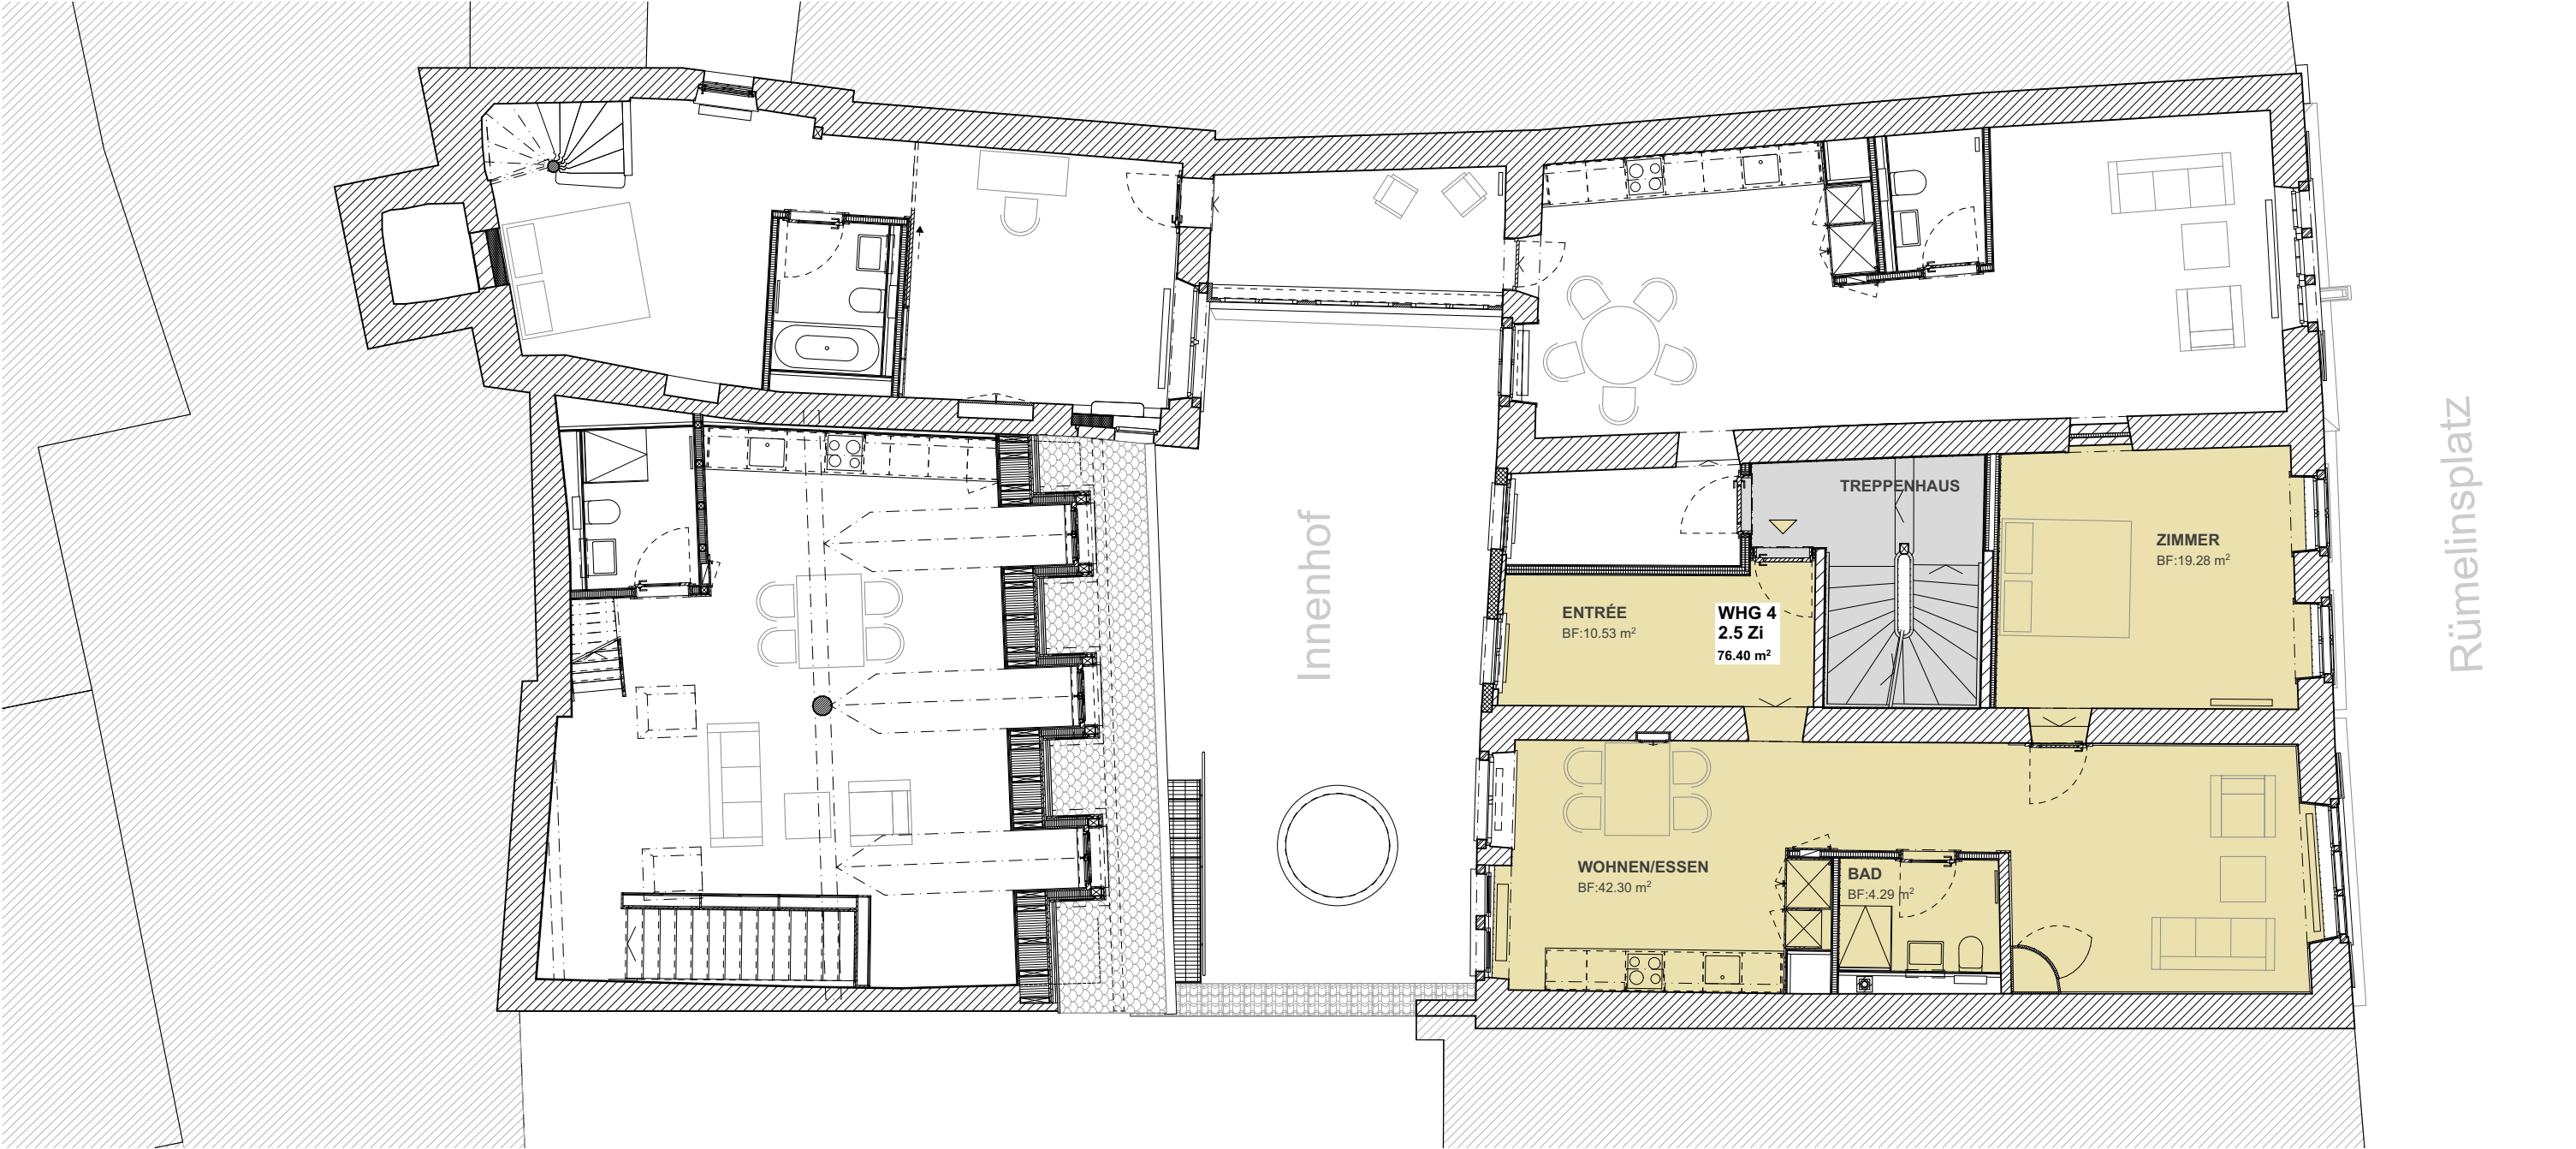

Grundriss 2.Obergeschoss

Wohnung 4 - 2.5 Zimmer
2.Obergeschoss

Nettowohnfläche: 76.40m²

WM/TU-Geräte in allg. Waschküche UG zur Benutzung,
zusätzlich bauseitige Anschlüsse für WM/TU-Geräte in
Küche vorhanden.



OBJEKT: Umbau Stadthäuser Rümelinsplatz 7 4001 Basel	AUFTRAGGEBER: Alexandra u. Alan Hippe Am Ausserberg 61 4125 Riehen	PLANVERFASSER: Vécsey Schmidt Architekten GmbH Klybeckstrasse 14 4057 Basel	DATUM: 07.06.2022 PLANGRÖSSE: A3	PLANTITEL: WHG4, VH-A 2.OG	MASSSTAB: 1:100	PLANNUMMER: 53.2.4.4 PROJEKTNR.-ID 049-RUEM
---	---	--	---	-------------------------------	--------------------	--