



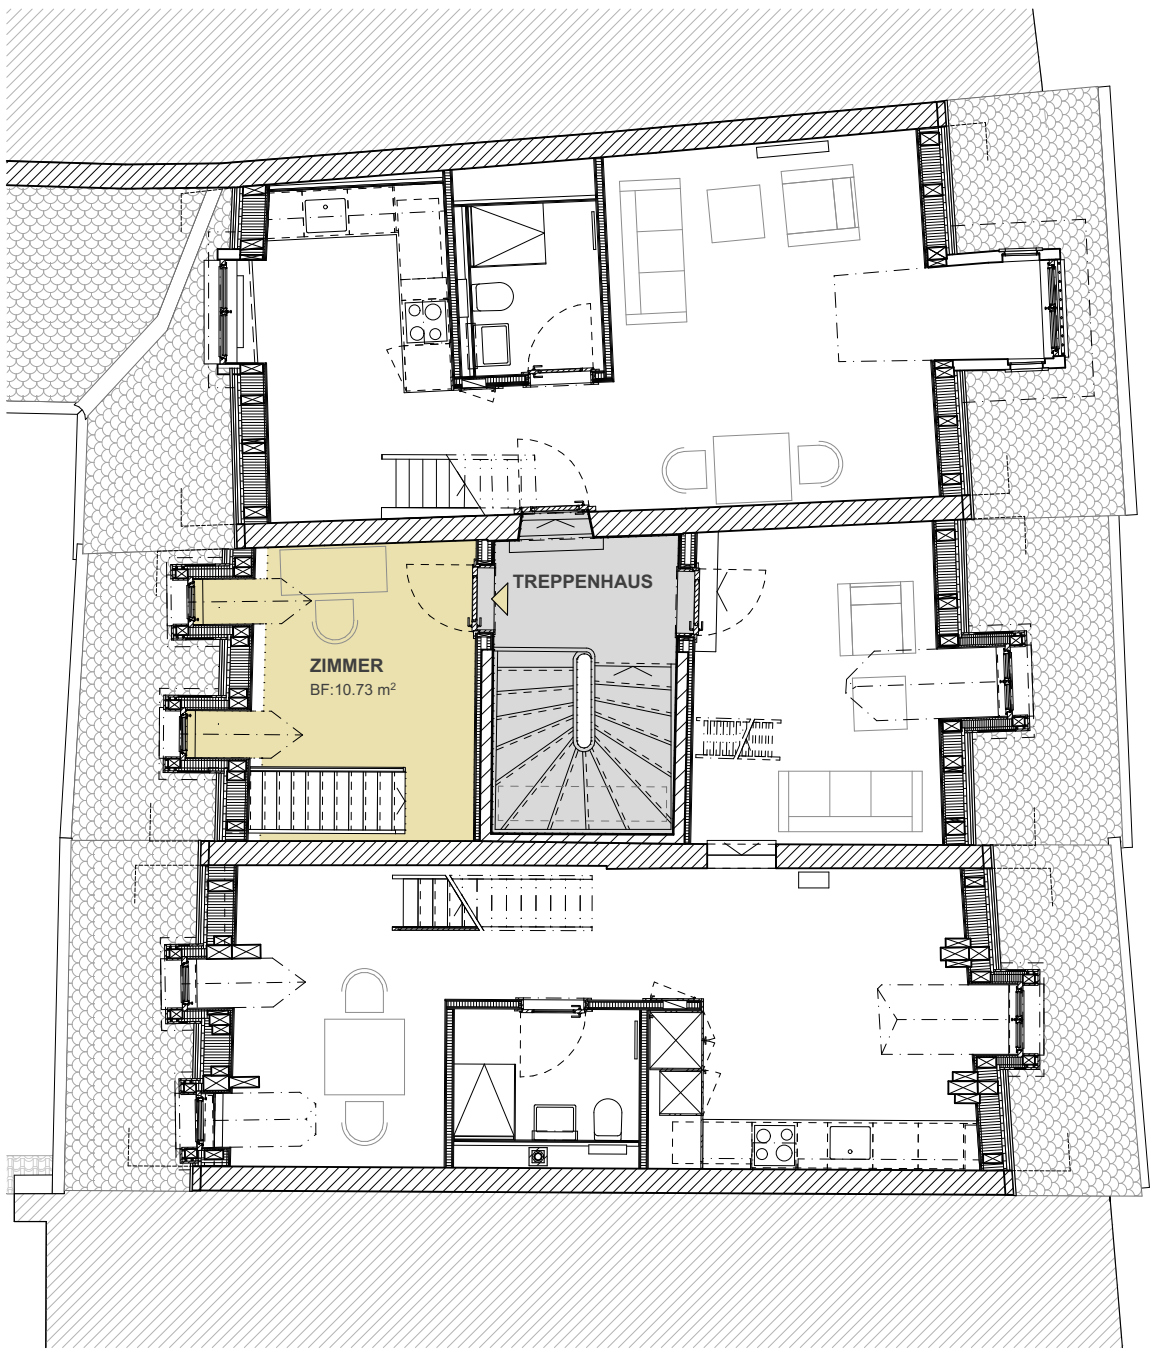

Grundriss 4.Obergeschoss


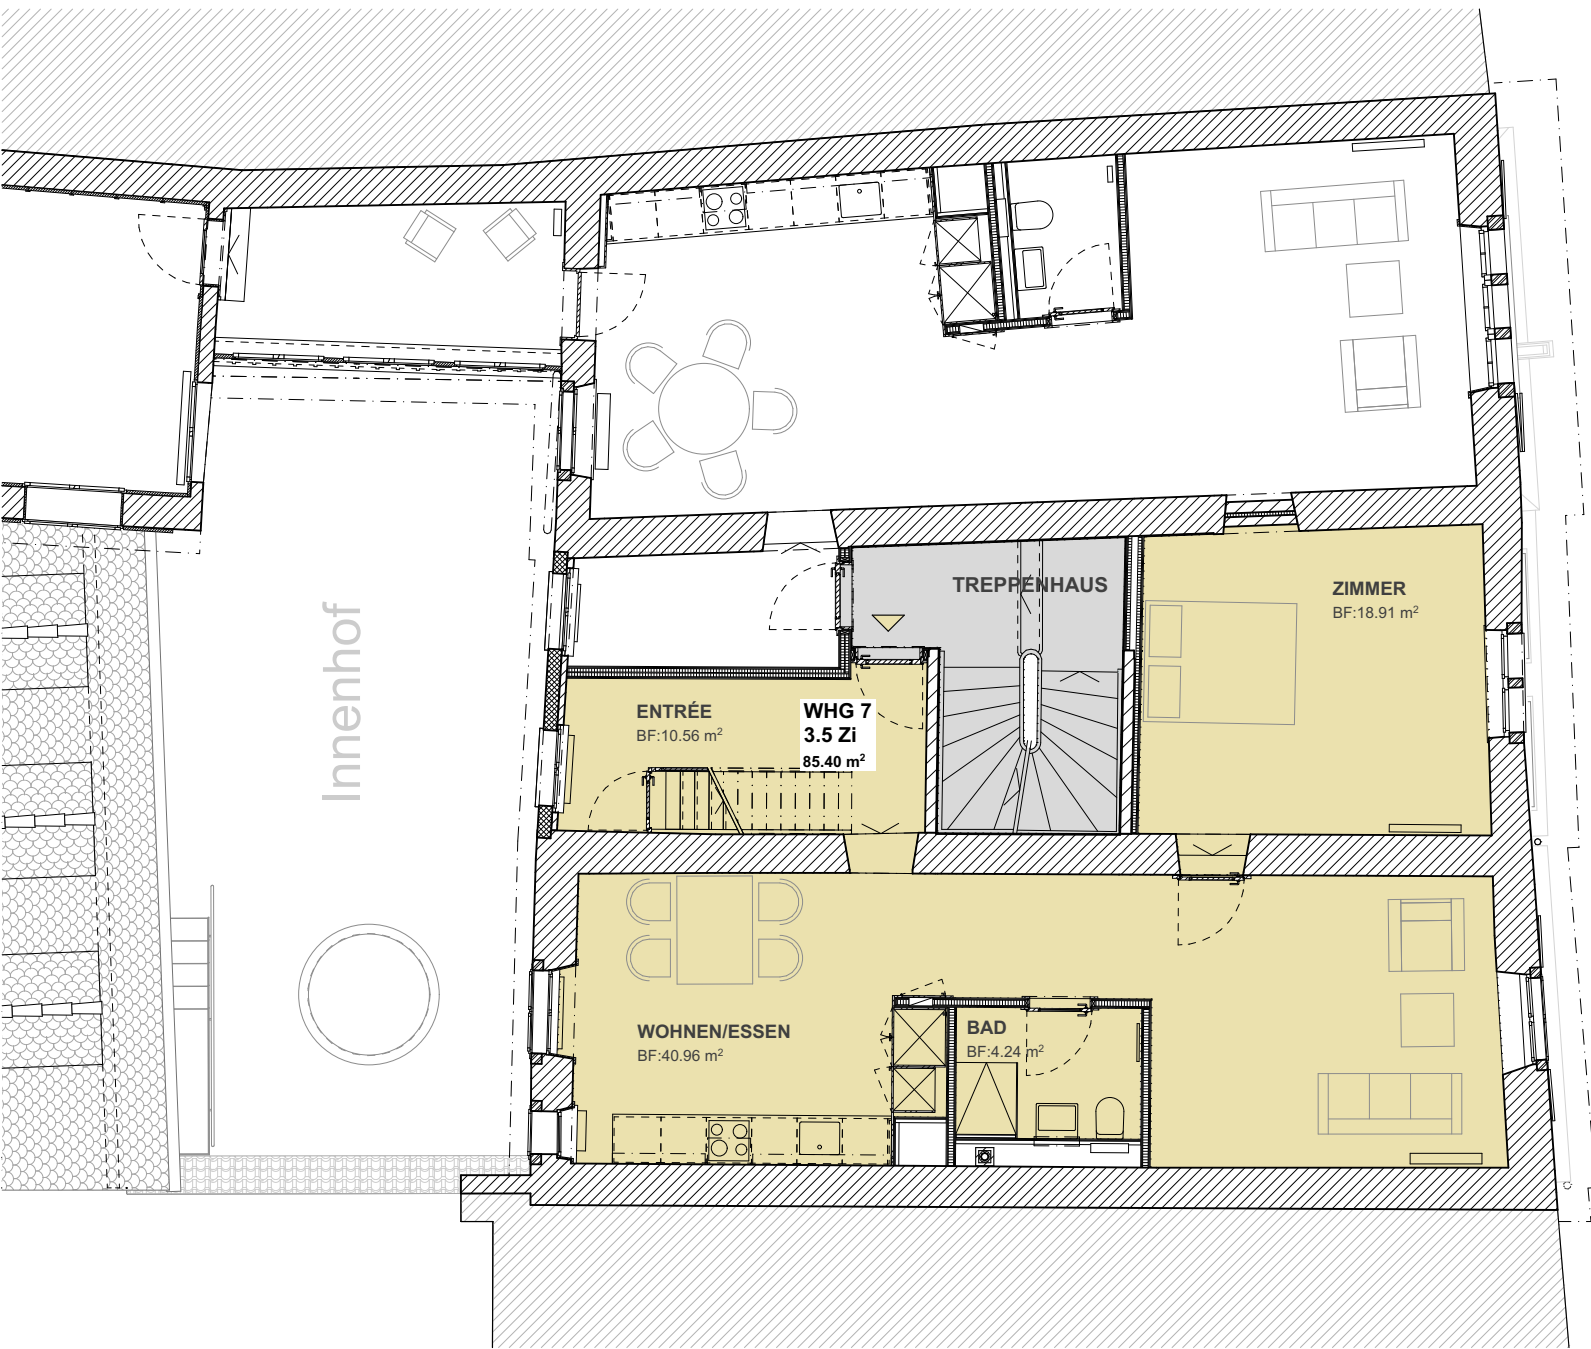


Grundriss 3.Obergeschoss

Wohnung 7 - 3.5 Zimmer
Maisonette 3.-4.Obergeschoss

Nettowohnfläche: 85.40m²

WM/TU-Geräte in allg. Waschküche UG zur Benutzung,
zusätzlich bauseitige Anschlüsse für WM/TU-Geräte in
Küche vorhanden.

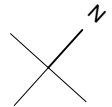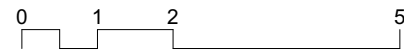

OBJEKT: Umbau Stadthäuser Rümelinsplatz 7 4001 Basel	AUFTRAGGEBER: Alexandra u. Alan Hippe Am Ausserberg 61 4125 Riehen	PLANVERFASSER: Vécsey Schmidt Architekten GmbH Klybeckstrasse 14 4057 Basel	DATUM: 07.06.2022 PLANGRÖSSE: A3	PLANTITEL: WHG7, VH-A 3.-4.OG	MASSSTAB: 1:100	PLANNUMMER: 53.2.4.7 PROJEKTNR.-ID 049-RUEM
---	---	--	---	----------------------------------	--------------------	--