
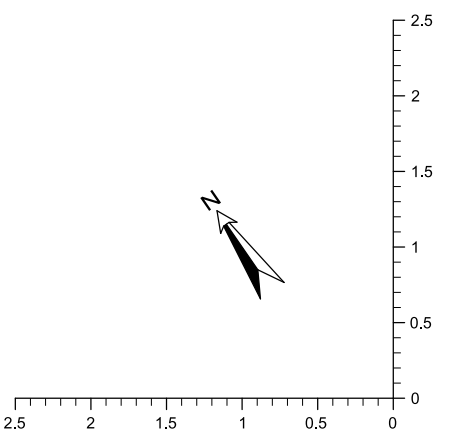


Grundriss 1.Obergeschoss

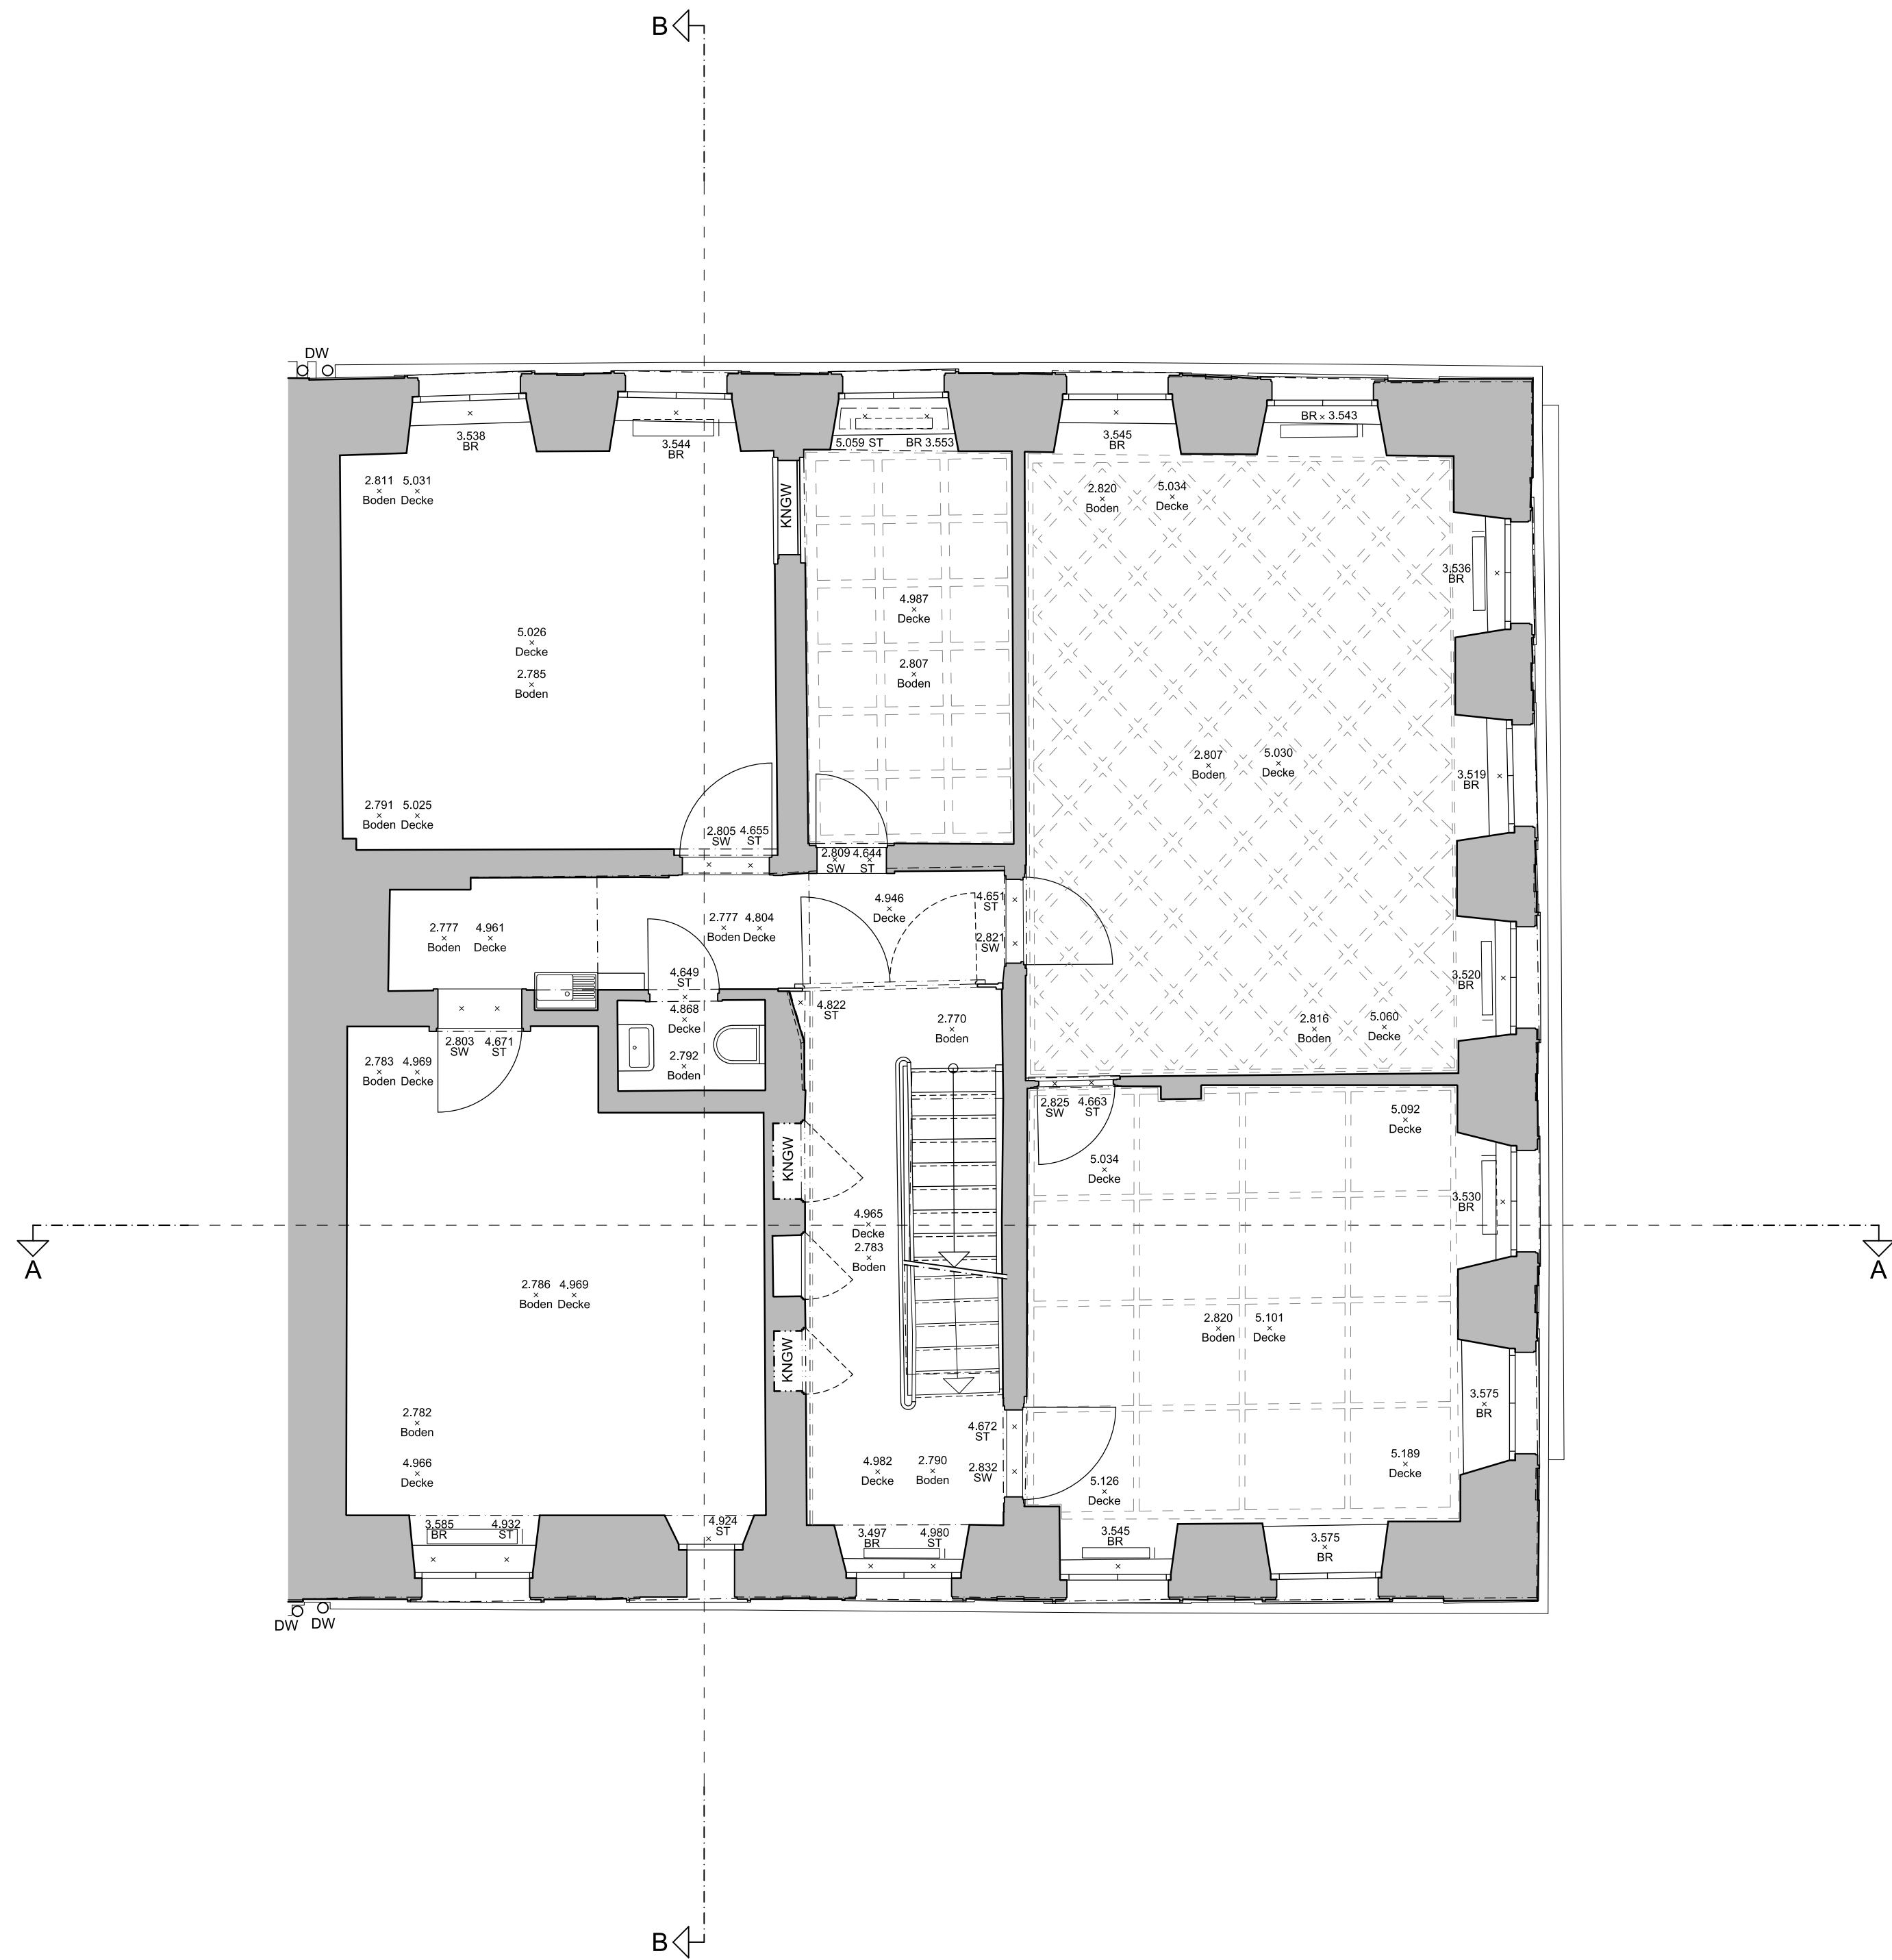

ANWENDUNG	TEXTE	SYMBOLE	KOTEN	
Linientypen	Text:	Symbol:	Halbkonstruktion	
-----	KNGW		 Foto-Symbol mit Foto-Nr.	402,25 402,25 402,25 402,25
-----	KMDH		Gewölbe	402,25 402,25 402,25 402,25
-----	BA		Bodenbelag	402,25 402,25 402,25 402,25
-----	DW		Schieflage	402,25 402,25 402,25 402,25
Hilfslinie			Handfeuerlösch器	402,25 402,25 402,25 402,25
				402,25 402,25 402,25 402,25

STRICHSTÄRKEN			STRICHARTEN		HOLZKONSTRUKTION		HAUSTECHNIK	
Linientyp	Strichstärke	Farbe	Strichart	Muster	Farbe	Ebene	Farbe	Ebene
_____	0,18	191	0	-----	-----	Platten	-----	Elektronanlagen
_____	0,25	2	1	-----	-----	Spannen	-----	Heizungsanlagen
_____	0,35	3	2	-----	-----	Balken	-----	Lüftungsanlagen
_____	0,5	1	3	-----	-----	Böge	-----	Sanitäranlagen
_____	0,5	1	4	-----	-----	Zangen	-----	Brandschutzanlagen
_____	0,5	5	6	-----	-----	Streben	-----	Transportanlagen

WOHN - UND GESCHÄFTSHAUS - ENGELBERGERSTRASSE 2 - STANS		Projekt Nr.	NW.174
		Bestandesaufnahme Grundriss 1.Obergeschoss	Massstab 1:50
+/- 0.00 = 451.66 m ü. M. = OK Podest be Eingang Nord		Plan Nr.:	03
Referenzpunkte AV: LFP 1653 / LFP 1652 / LFP 1739		Format:	630 / 594
Datum Messung: August 2023		Sachbearbeiter:	Wli
Datum Plan: 29.08.2023		Version:	1.0