


3,5 Zi.

1.0G | 89.0 m² Bruttogeschossfläche
exkl. Aussenfläche

MATTÄCHER

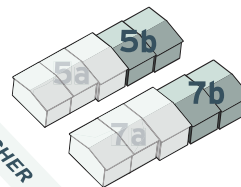


HÄUSER

WOHNUNGS NR.

5b0.2	5b1.2	5b2.2
7b0.2	7b1.2	7b2.2

INFORMATION

Der persönliche Waschturm befindet sich in diesem Grundriss im UG-Geschoss.

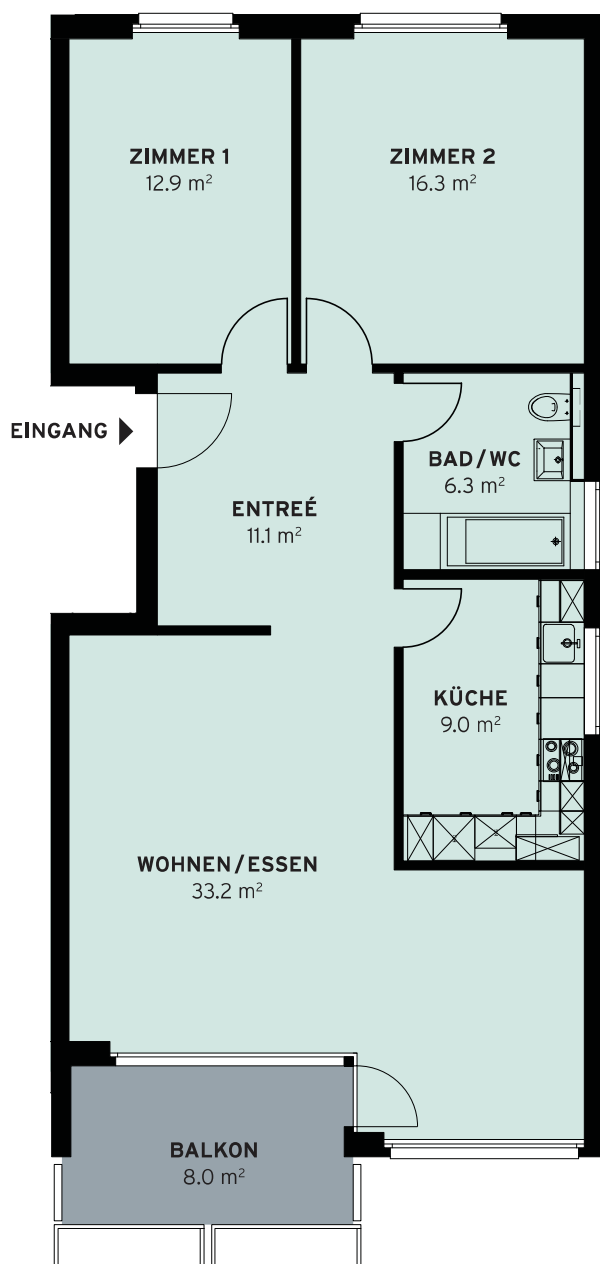

Massstab 1:100 | 0m 1m 2m 3m 4m | N