




Liegenschaft	Hof Lilienthal
Haus	Boulevard Lilienthal 26a
Lage	Erdgeschoss zum Boulevard
Objekt	Gewerbe mit Galerie
Fläche	153.5 m <sup>2</sup>
Objekt-Nummer	05.0001

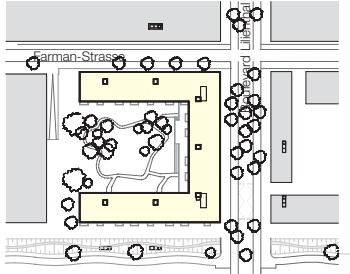

Situation


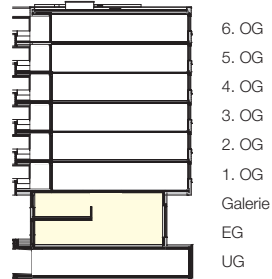


Schnitt

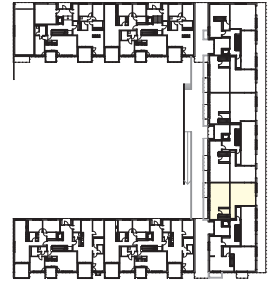

Übersicht

Grundriss  
Massstab 1:150

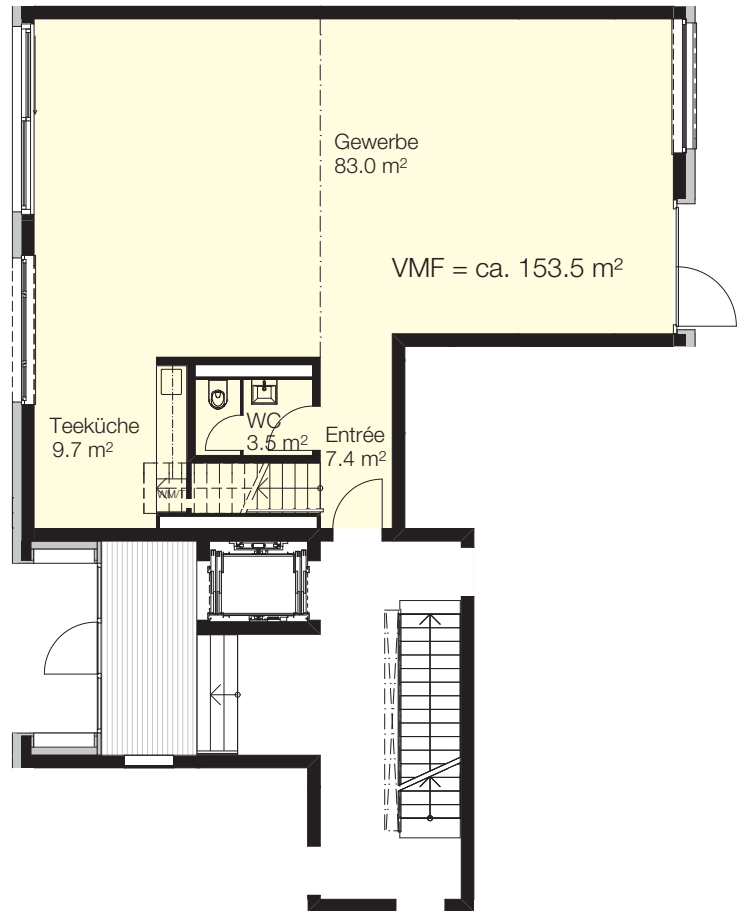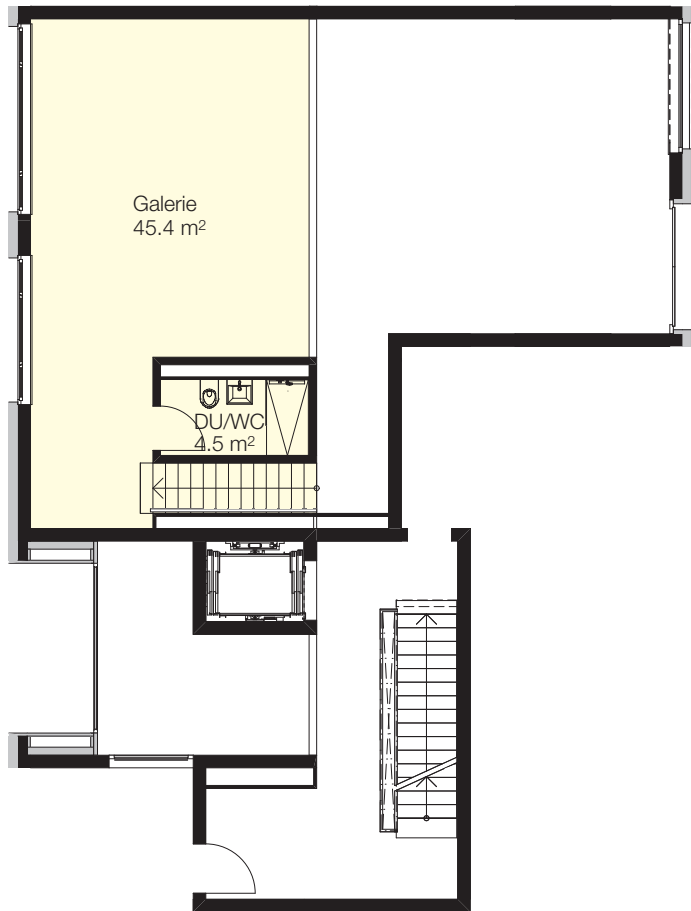

0 1 2 3 4 5m