

# Siedlung Gumpenwiesen in Dielsdorf

Familienfreundlich, günstig  
und in Nähe zur Natur

Regimo Zürich

Immobilienleistungen

Haus Gumpenwiesenstr. 40/42/46/48, 8157 Dielsdorf Objekt 4.5-Zimmer-Wohnung


Lage 1. / 2. Obergeschoss

Fläche ca. 97 m<sup>2</sup>


Objekt-Nummer 1509.03.0x02 / 1509.04.0x02 / 1509.06.0x02 / 1509.07.0x02



Situation

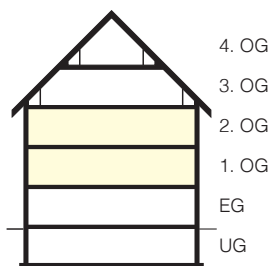


Schnitt

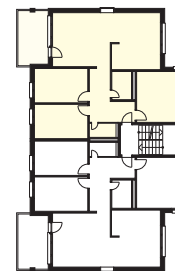

Übersicht

Grundriss  
Massstab 1:100

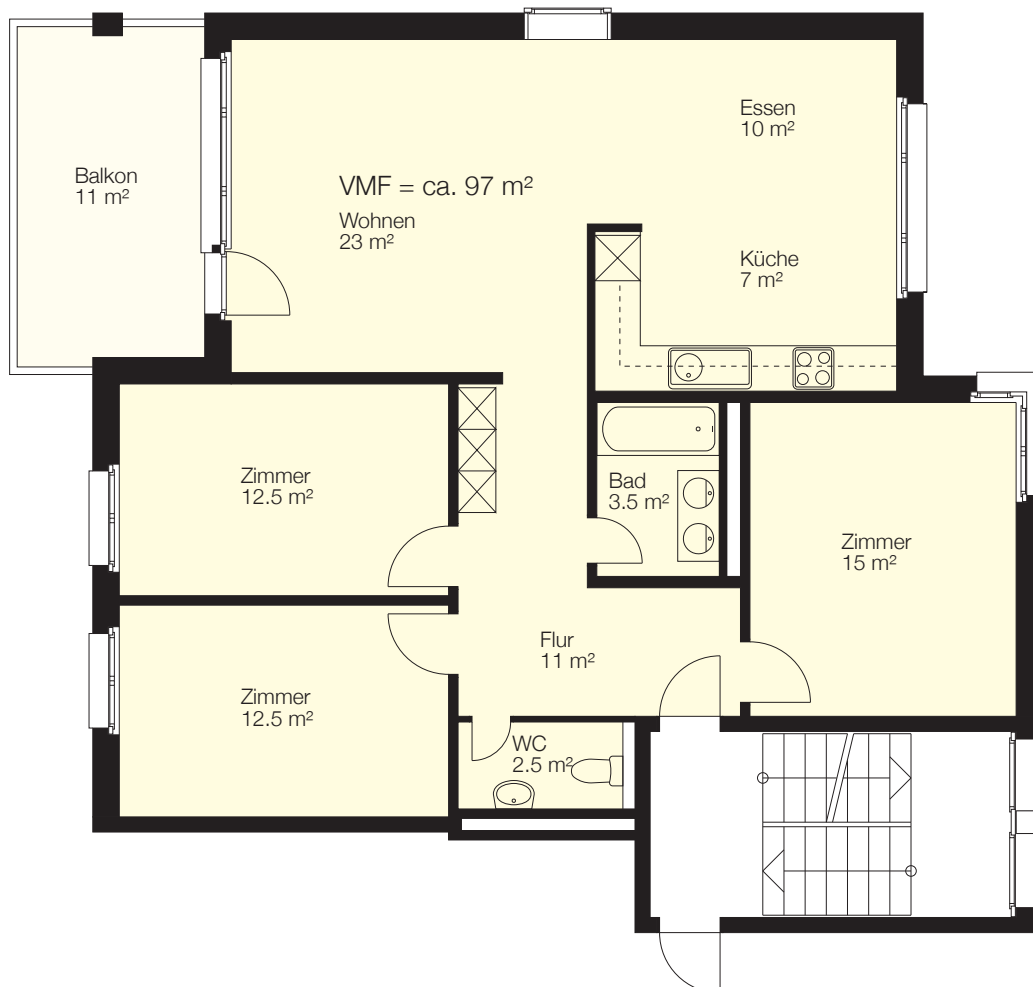

0 1 2 3 4 5m