




Liegenschaft	Hof Lilienthal
Haus	Farman-Strasse 6
Lage	1.-6. Obergeschoss
Objekt	3.5-Zimmer-Wohnung
Fläche	101.5 m ²
Objekt-Nummer	03.0x03

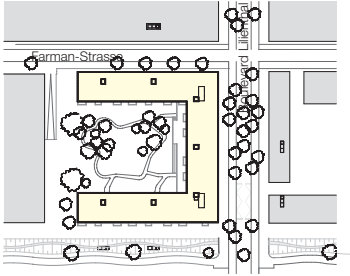

Situation

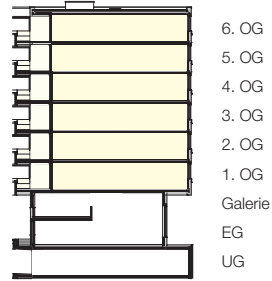


Schnitt

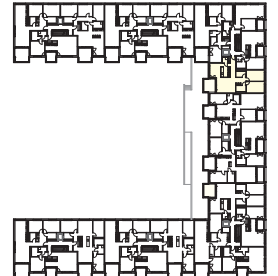

Übersicht

Grundriss
Massstab 1:100

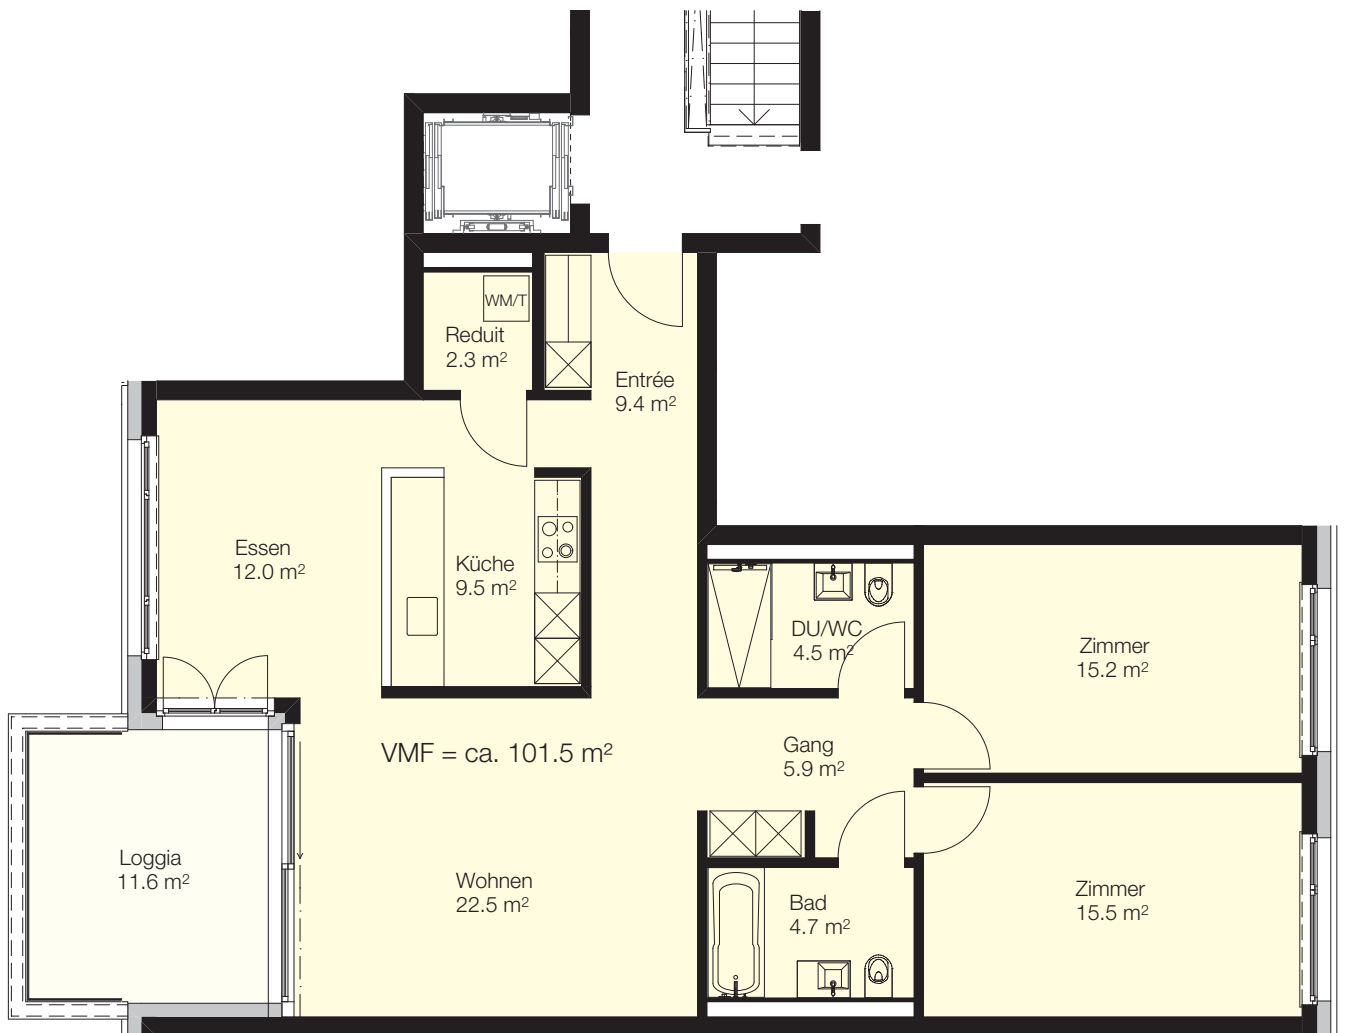

0 1 2 3 4 5m