



Gebäude Zwhatt 15, Querbau
 Adresse Neuhardstrasse 15b, 8105 Regensdorf
 Grösse 1.0
 Etage 1. Obergeschoss

Innenfläche 49.2 m²
 Aussenfläche 0.0 m²
 Keller 4.8 m²
 Objekt-Nr. 72557.11.0102


Situation

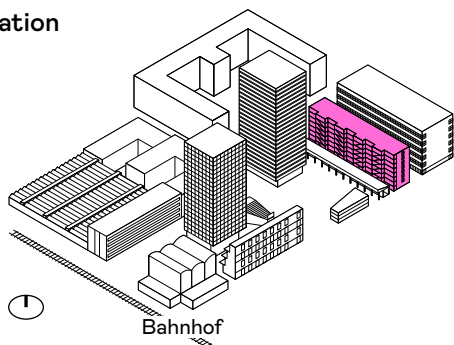


Übersicht

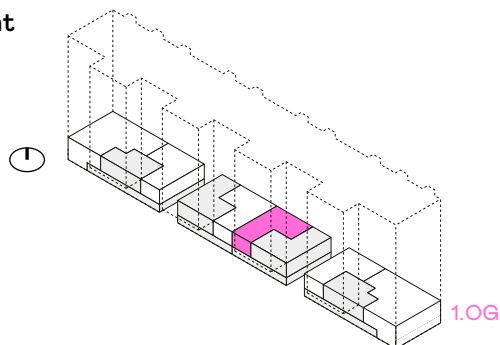

Grundriss

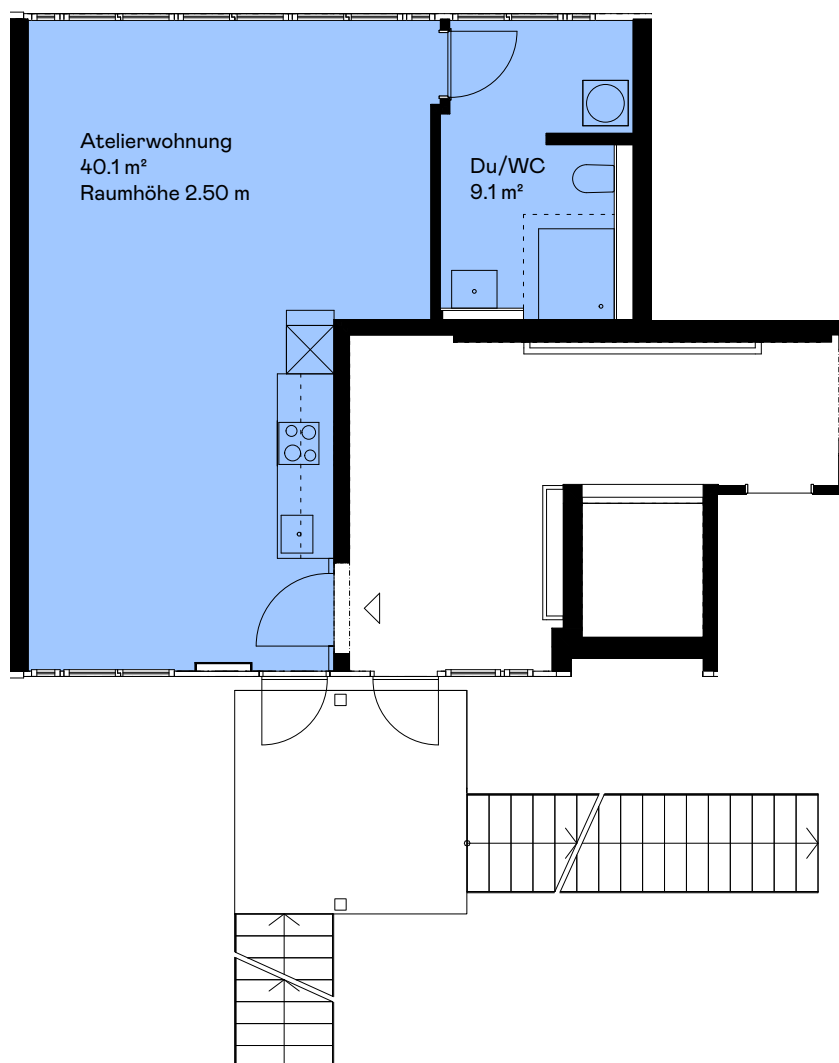

Massstab 1:100

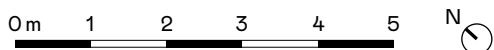

Haftungsausschluss: Aus den dargestellten Grundrissen können keinerlei Ansprüche abgeleitet werden.
 Verbindlich sind ausschliesslich die Angaben in den Vertragsunterlagen.