



Gebäude Zwhatt 10, Wohnturm
 Adresse Hardstrasse 10, 8105 Regensdorf
 Grösse 4.5
 Etage 10. Obergeschoss

Innenfläche 102.7 m²
 Aussenfläche 7.1 m²
 Keller 4.2 m²
 Objekt-Nr. 72561.03.1006


Situation

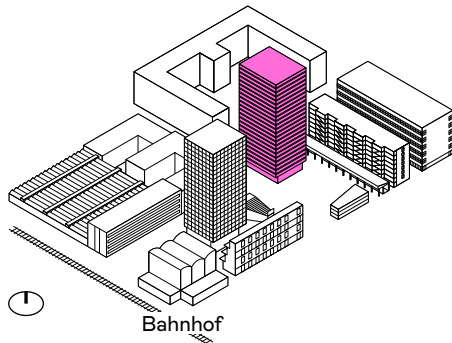

Übersicht

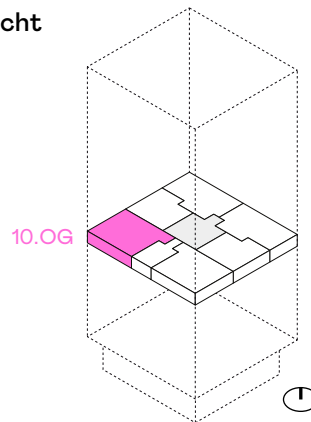

Grundriss

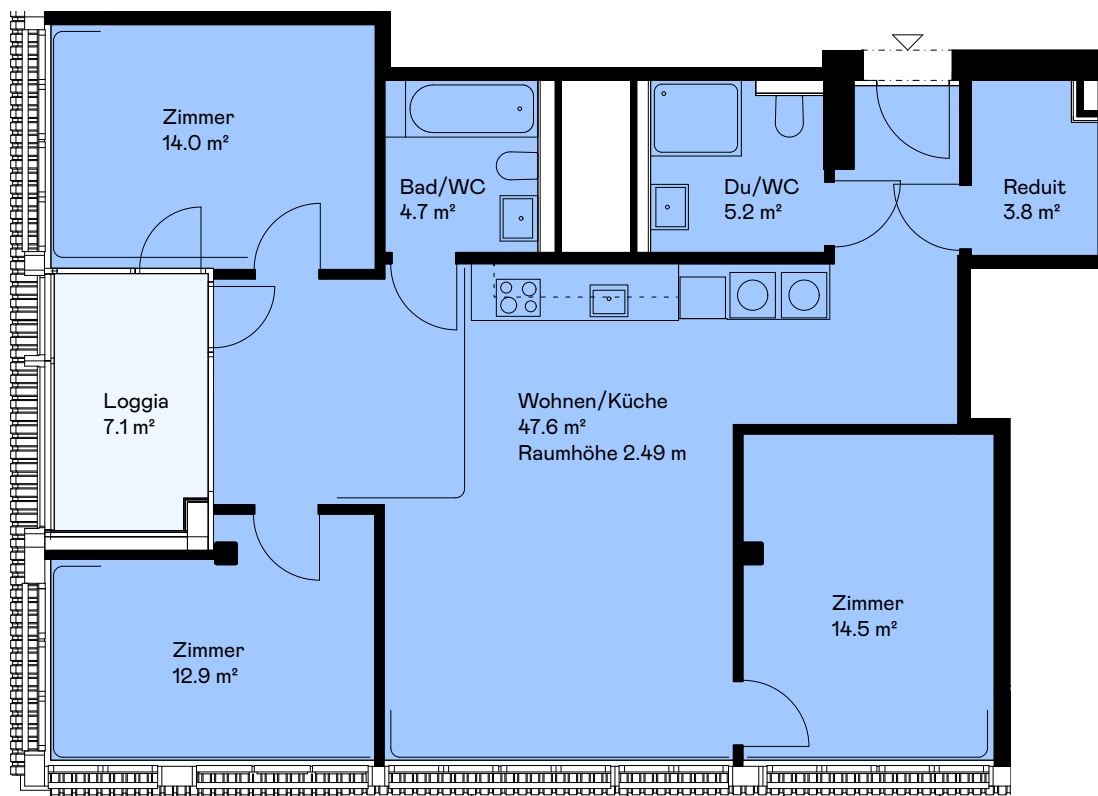

Massstab 1:100



Haftungsausschluss: Aus den dargestellten Grundrissen können keinerlei Ansprüche abgeleitet werden.
 Verbindlich sind ausschliesslich die Angaben in den Vertragsunterlagen.