

ELGART EUGEN

DIPL. ARCHITEKT SIA

2544 BETTLACH

ST. KLEMMENZSTRASSE 10

TEL. 032 645 14 92

FAX 032 645 30 20

objektnr. 140

plannr. 02.D

gezeichnet CH.V.

datum 09.03.1998

grösse 105/160

Überbauung Haring Freiheitstrasse Bettlach

Doppelhäuser / Haus C+D

Grundriss UG/EG

massstab 1:50

Korrektur	Datum	Beschreibung
	A 10.03.1998	Baumenwünsche (Haus C.)
	B 17.03.1998	Ergänzung Kanalisation UG, Änderung Abgasrohr
	C 25.03.1998	Detailbezeichnungen, Heizungsverteiler, Einzelraumregulierungen
	D 17.04.1998	Spülstutzen, Storengelriebe, Brüstung Terrasse EG

Beton

Backstein


Kalksandstein

Isolation


Einzelraum-regulierung

Storengelriebe

Bezugskote -490 Schachtdeckel Ecke Südwest Bauernhaus

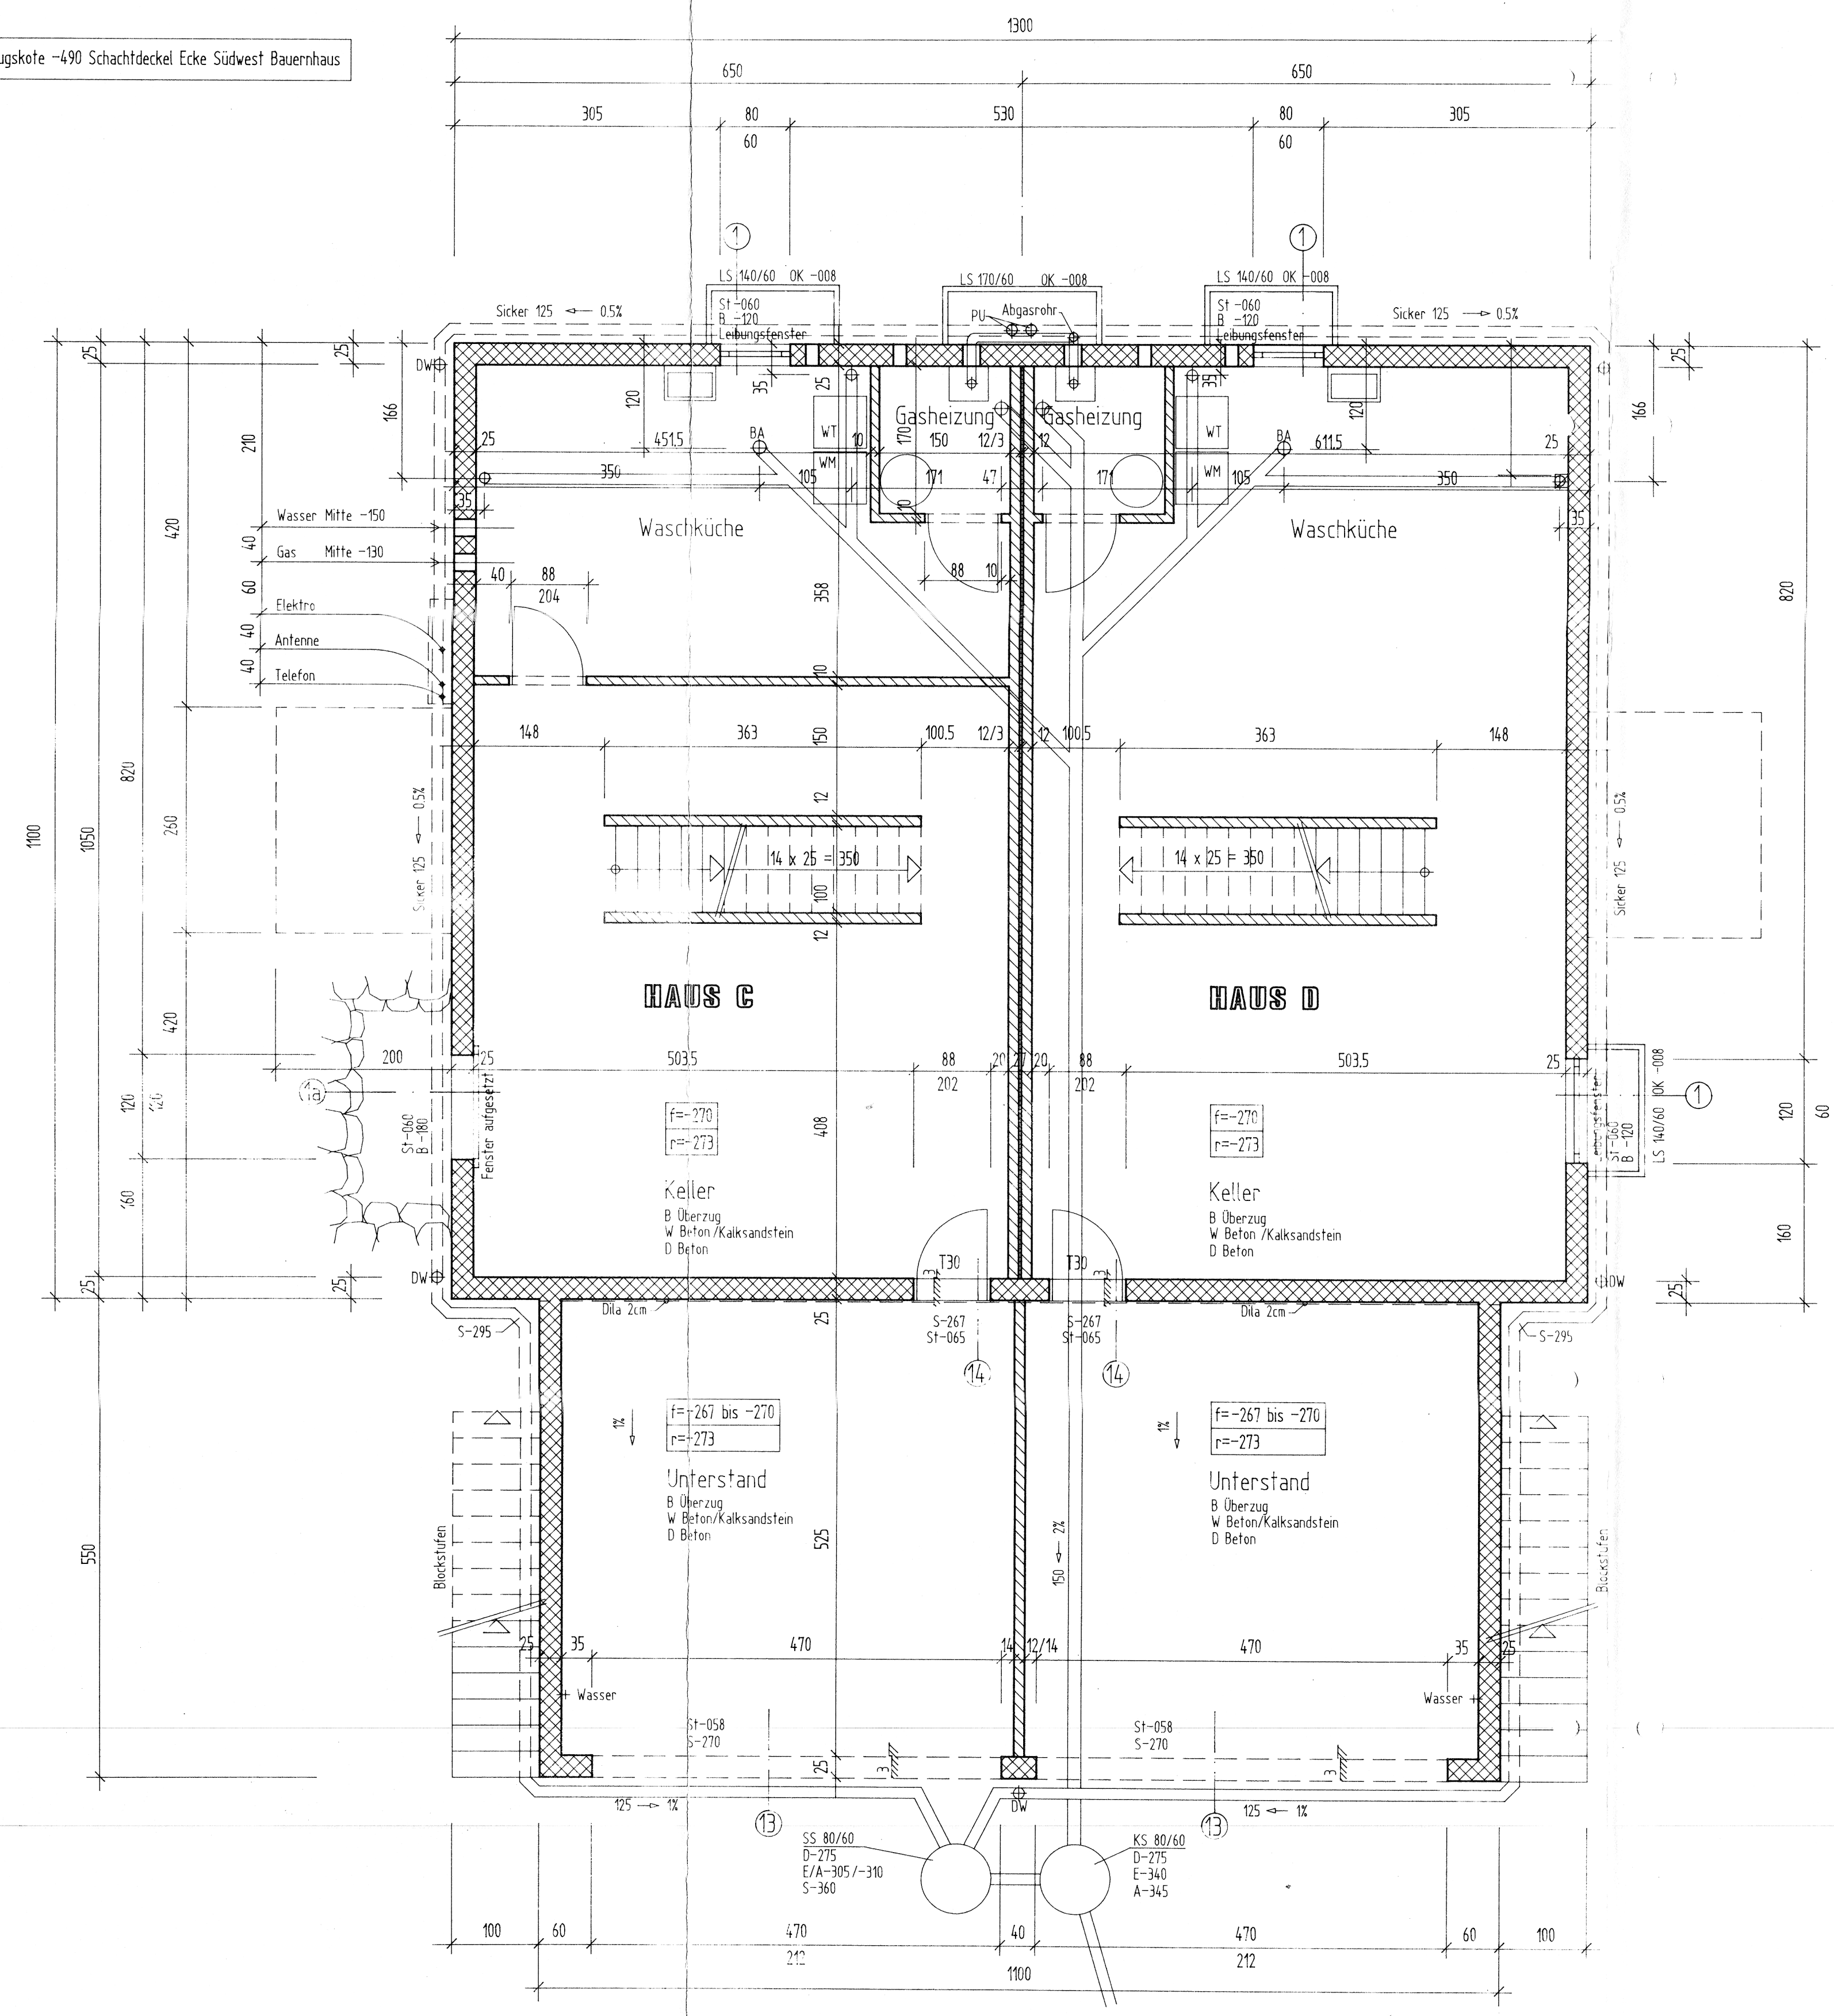

Grundriss Untergeschoss

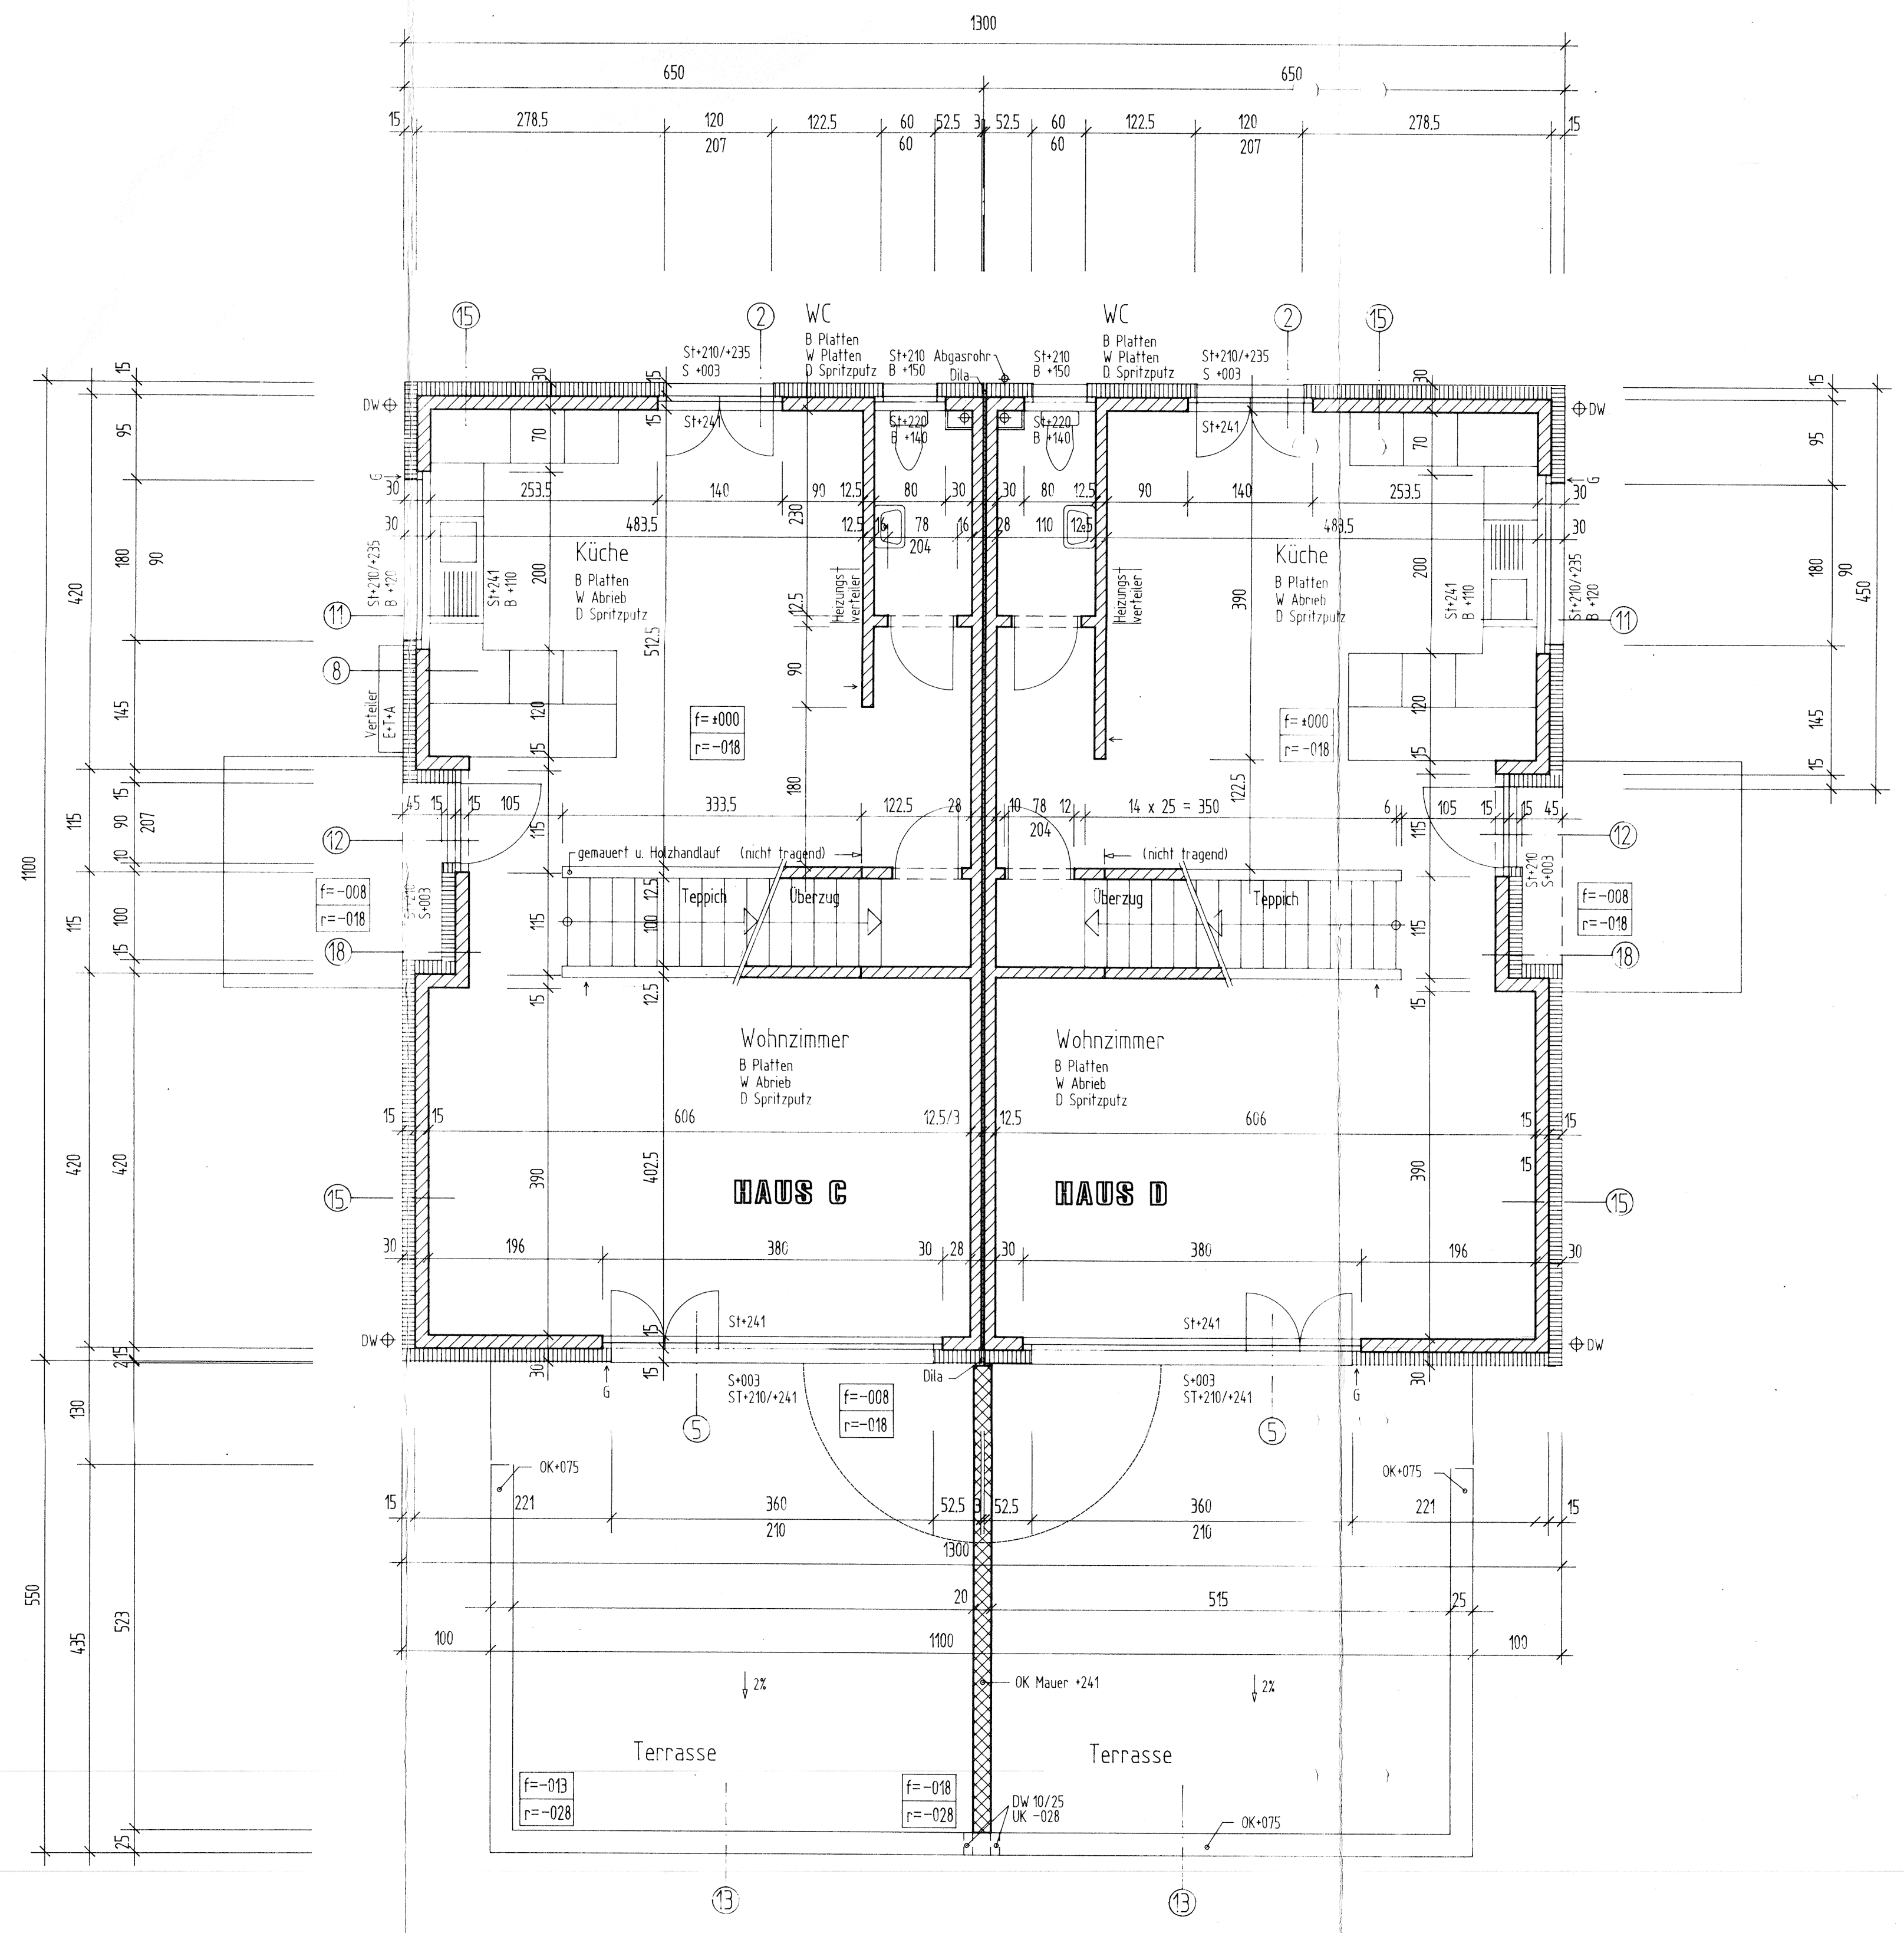

Grundriss Erdgeschoss