
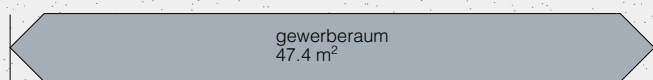


grundriss -1.untergeschoss gewerbe

haus b

massstab

1:100

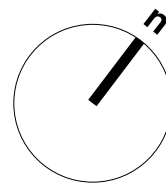

innenhof

