

BAUHERRSCHAFT
HERR DÄTWYLER OSKAR , PANORAMAWEG 15 ,
5035 UNTERENTFELDEN 062 / 723 60 66

PLAN NR.
454 - 7

OBJEKT
EINBAU EINER ZUSÄTZLICHEN WOHNUNG IN BEST.
DACHSTOCK , DORFBACHWEG 4 , 5035 UNTERENTFELDEN
GRUNDRISS DACHGESCHOSS MST. 1:100

REV.
 MASSSTAB
1:100
 FORMAT
40 / 59
 DATUM
16.10.97
 GEZ.
ML



Unterenfelden , Aarau , den

Die Bauherrschaft :

Der Architekt :

HAURI WOHNBAU AG
 Planung Innenarchitektur

Gönhardweg 34 CH 5000 Aarau Tel. 062 / 823 24 24 Fax 062 / 823 24 34

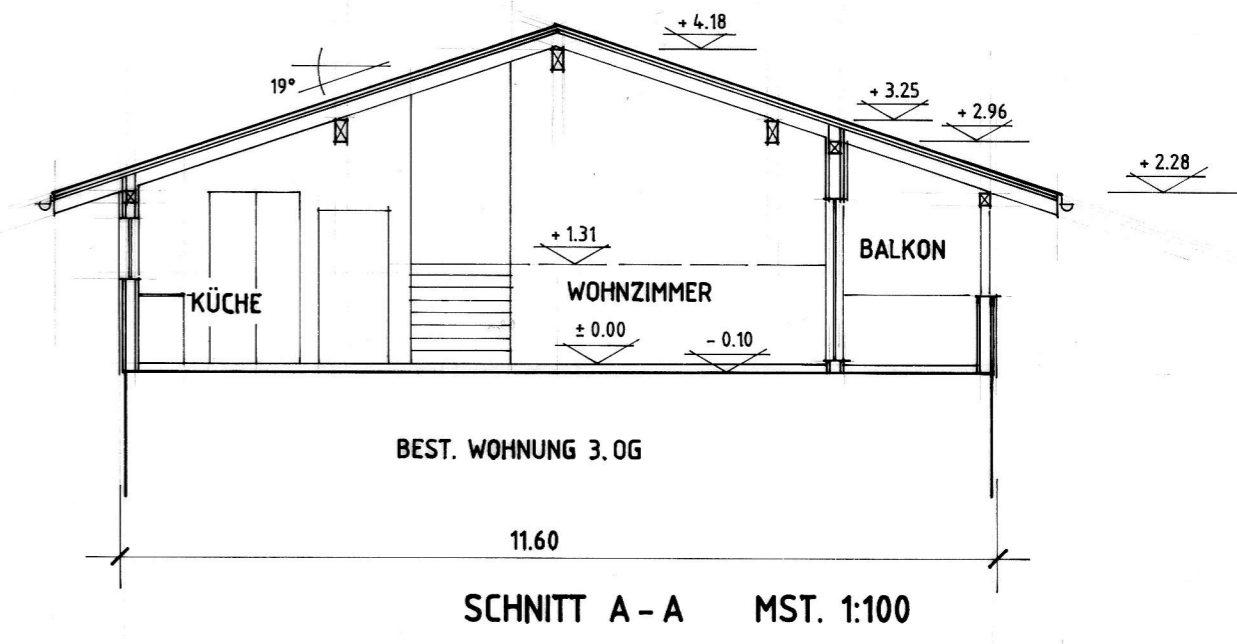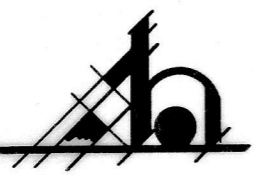

- Legende :
- bestehend
 - Abbruch
 - neu

