
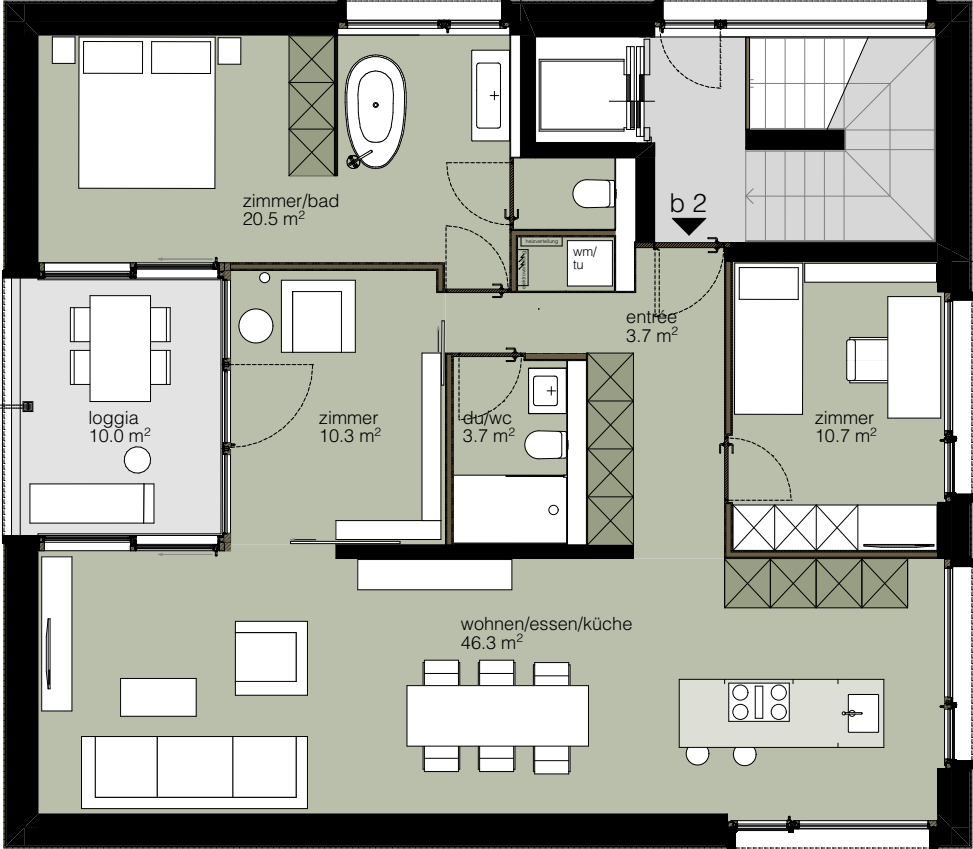


grundriss 2.obergeschoss wohnung b -2

haus b

massstab 1:100
0 5m

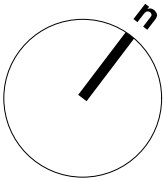

4.5 Zimmer whg b 2	96.2 m ²
loggia	10.0 m ²

