


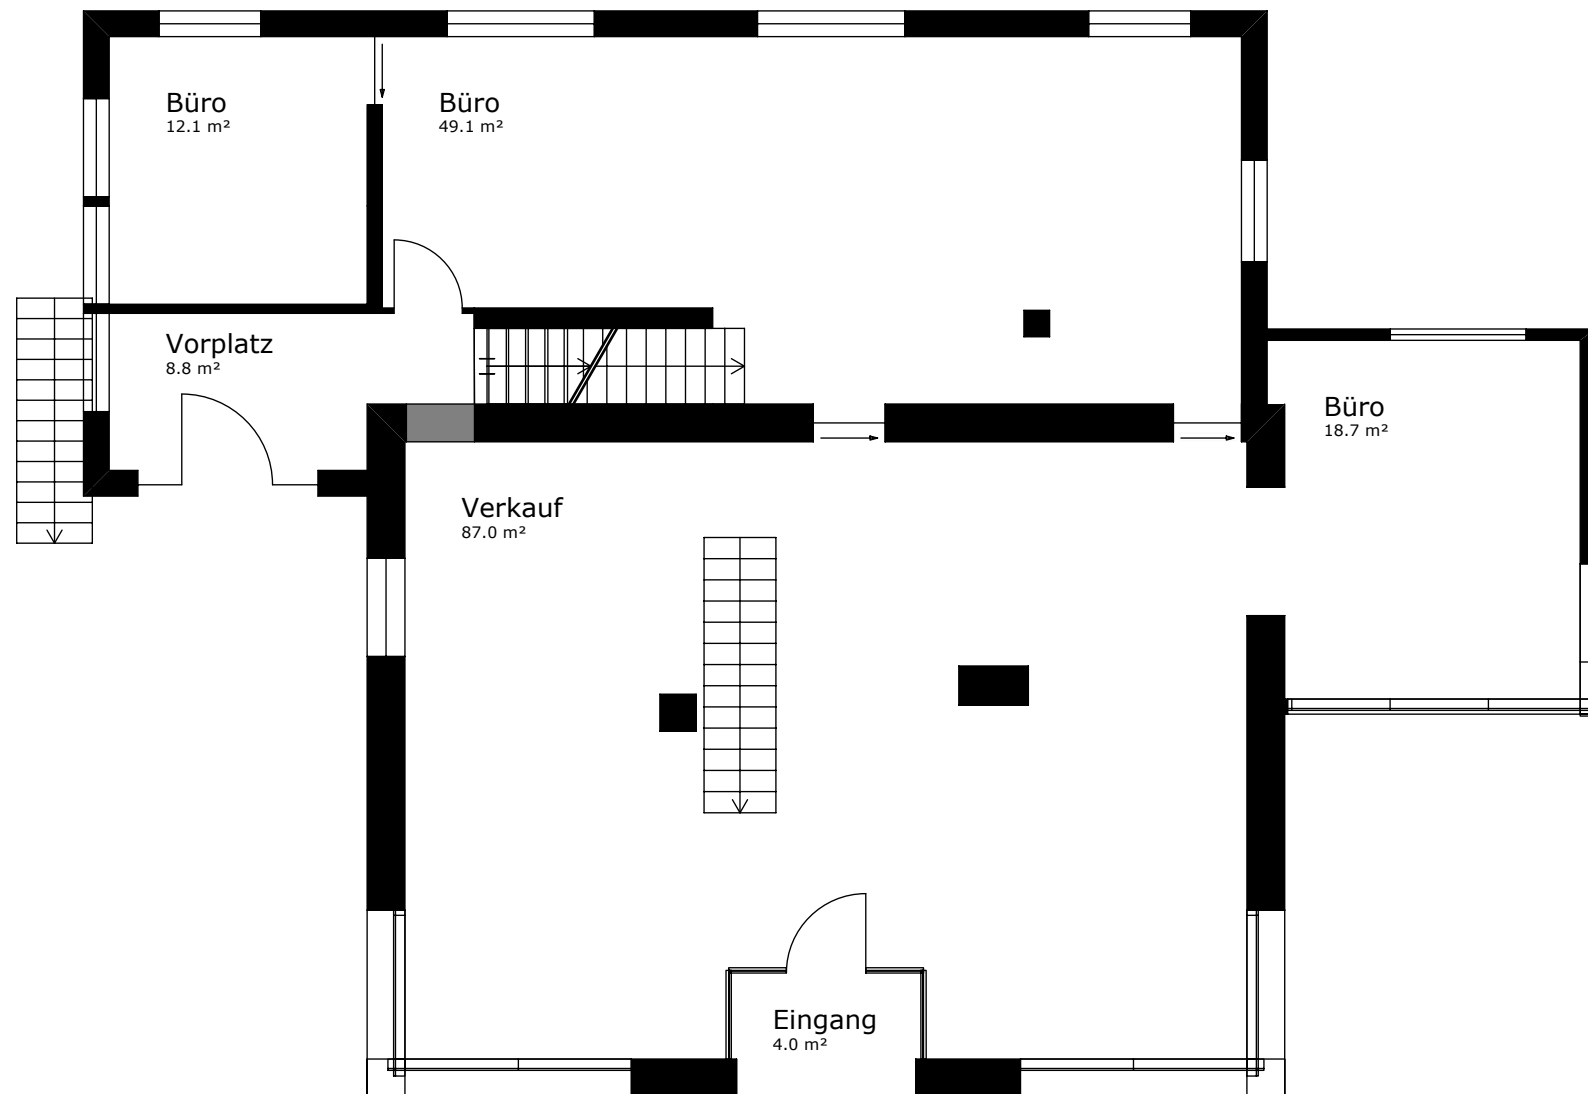

UMBAU WOHN- UND GESCHÄFTSHAUS OFTRINGEN

Planinhalt		Fachgebiet	
Grundriss Erdgeschoss Objektell: Gewerbefläche Lokalisierung: Grundriss Phase: Ausführung		Architekt	
		Info	
		-	
Planidentifikation		Bauherr	
Plan-Nr.: ARC_GR_EG_512_00 Datum: 24.11.2020 Index: 00 Massstab: 1:100 Planformat: A3		Adresse: Kombimmo AG Salvemattweg 5B 6340 Baar Schweiz CH	
		Adresse: Kombiimmo AG Salvemattweg 5B 6340 Baar Schweiz CH	

[illegible]