

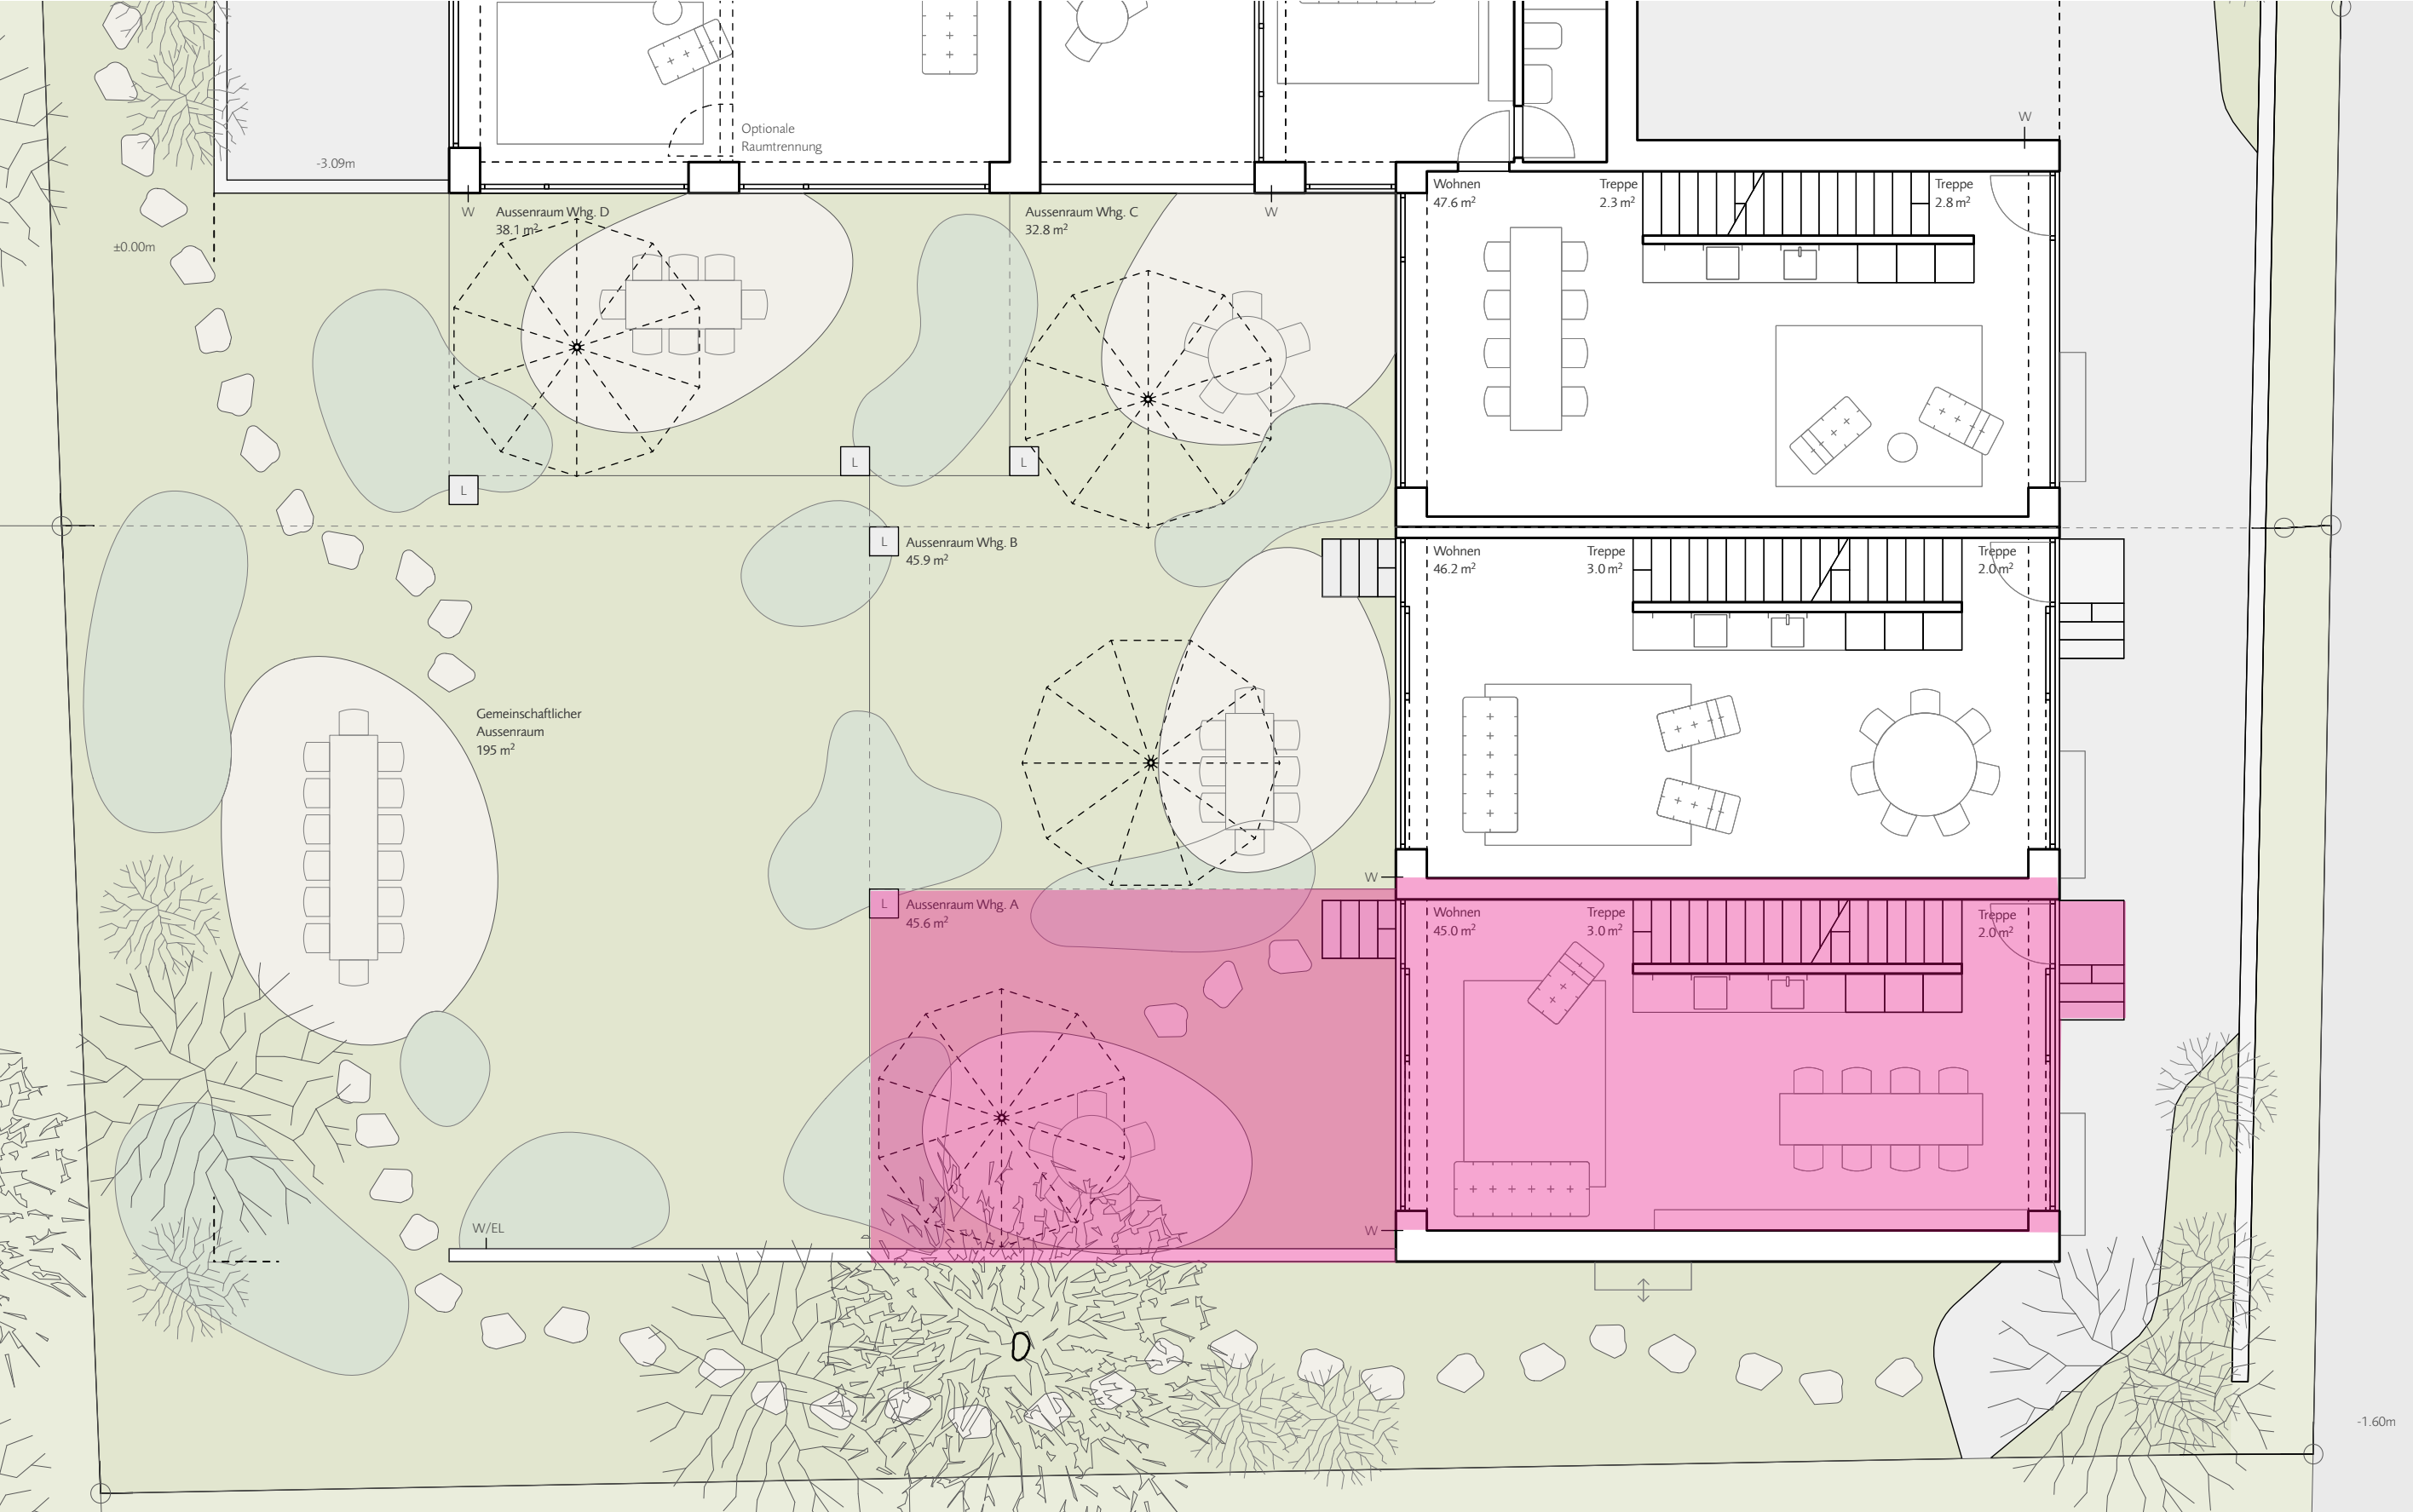


EG / Übersichtsplan



Massstab 1:100

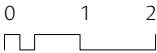

Grundriss Erdgeschoss

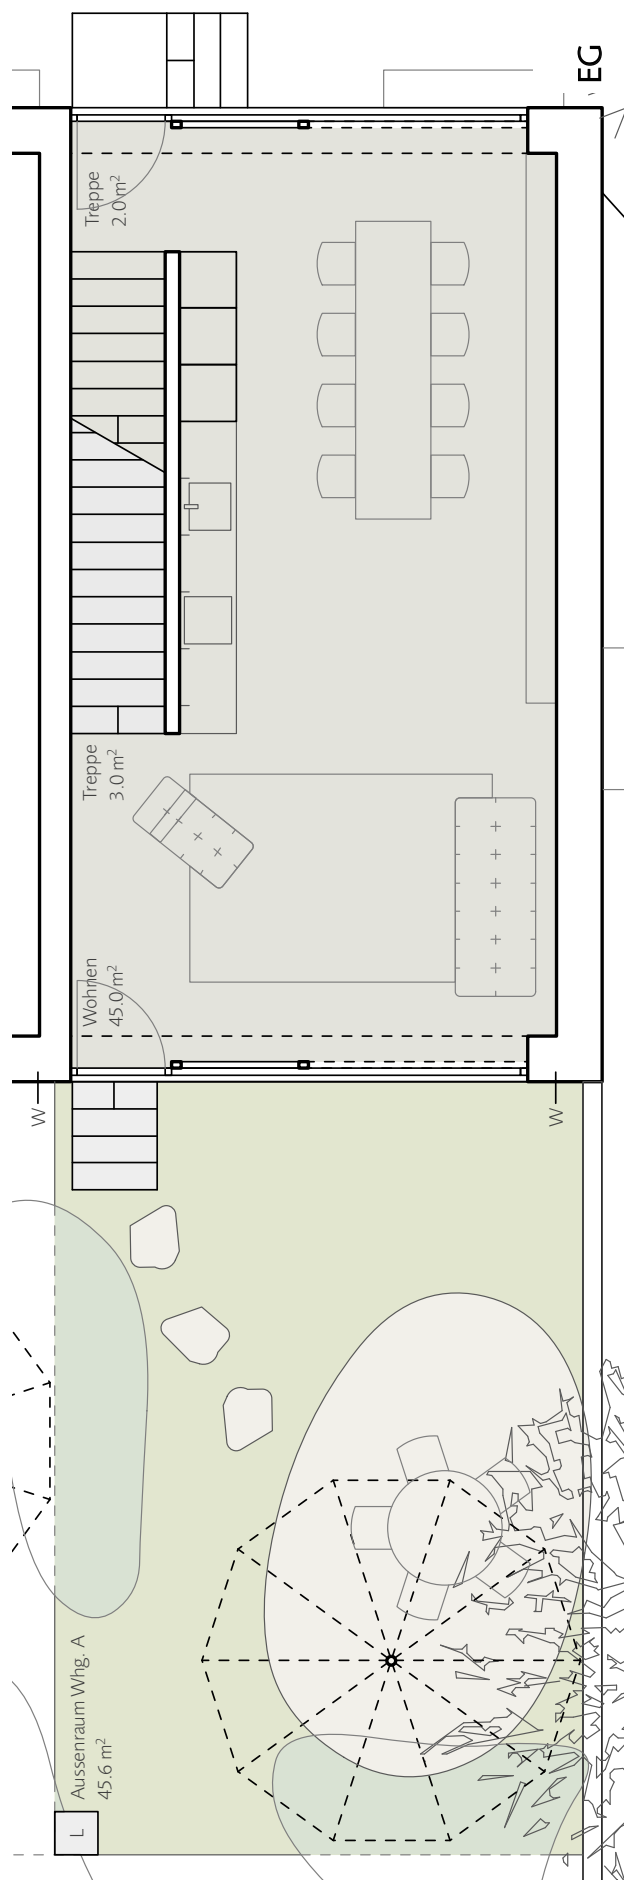


Grundriss Obergeschoss

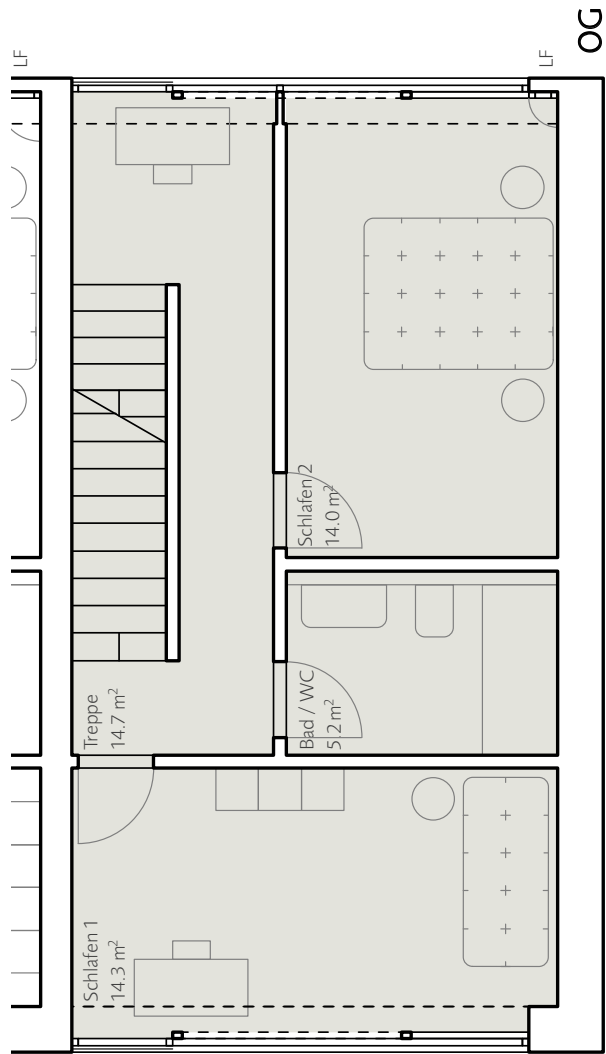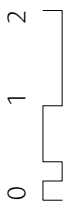





Grundriss Attikageschoss

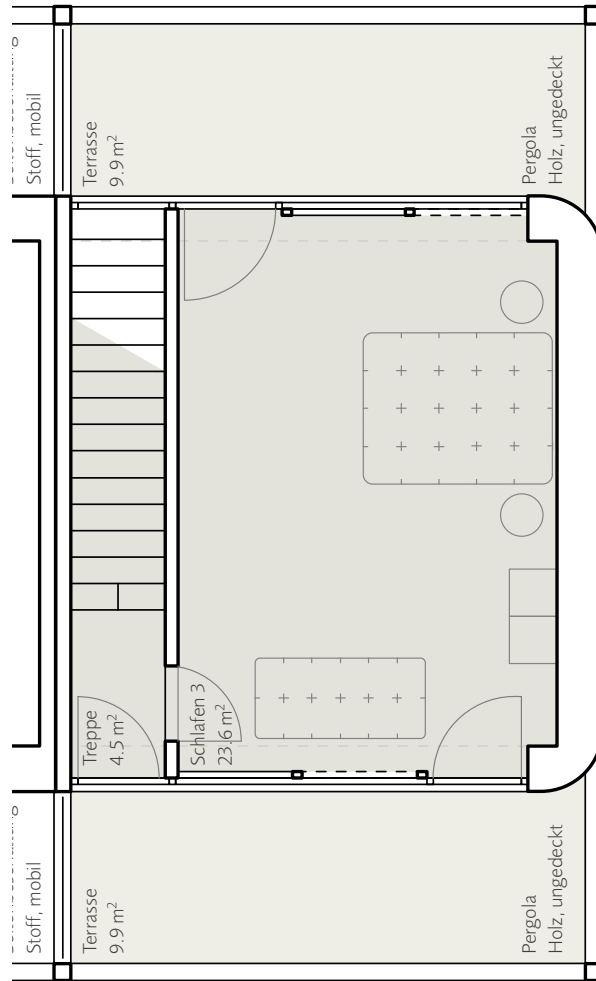


Grundriss Untergeschoss

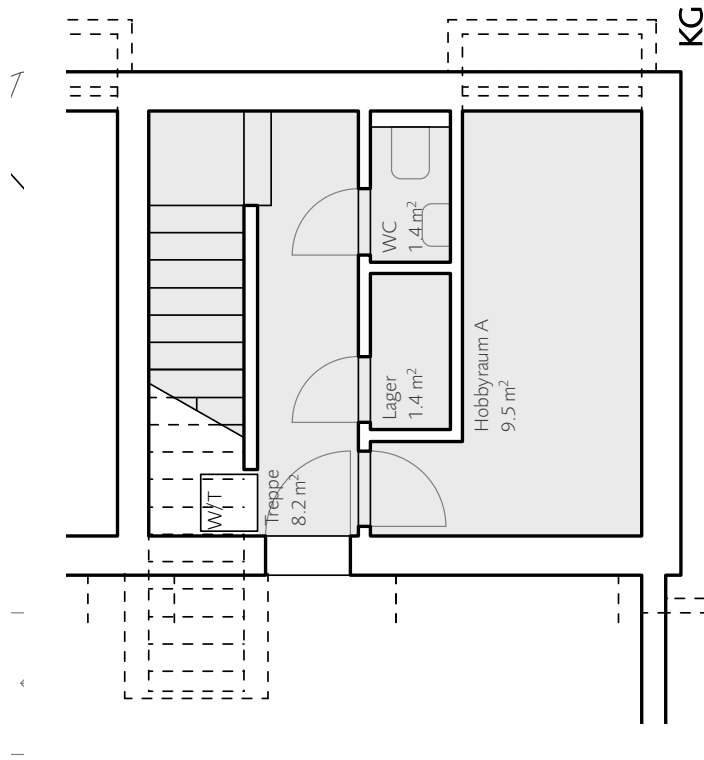


Ansicht Ostfassade

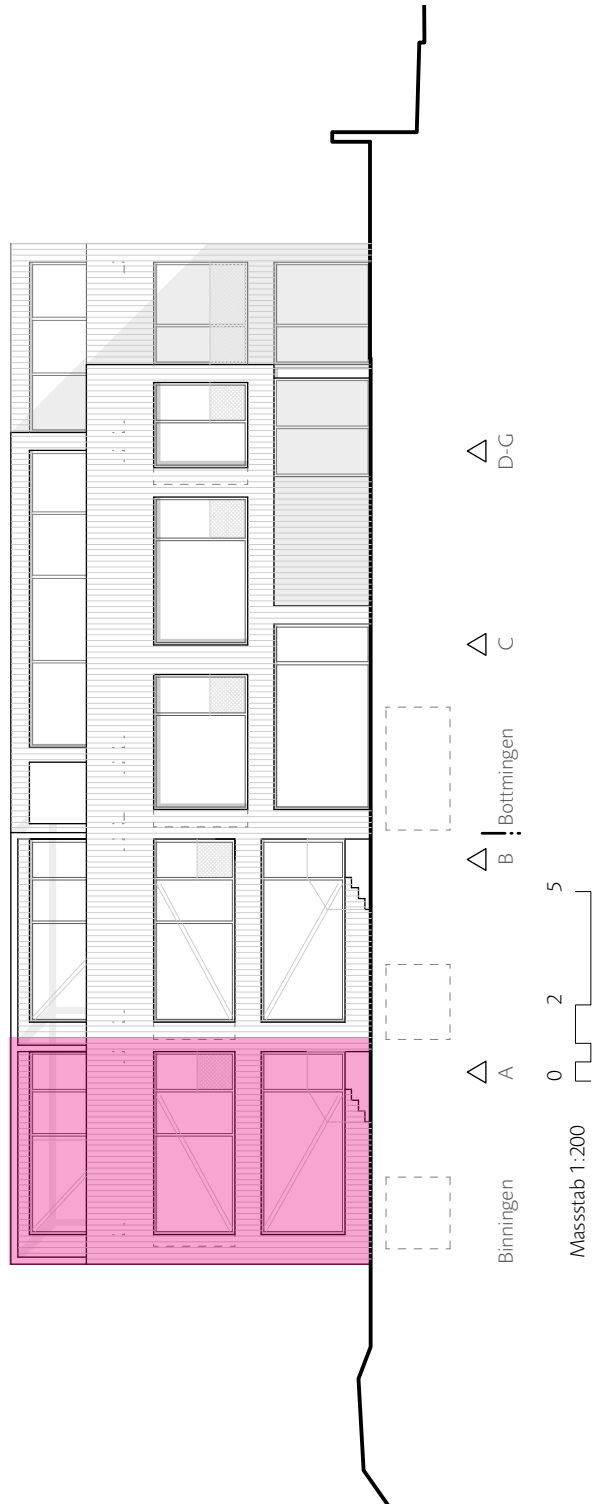


Ansicht Südfassade

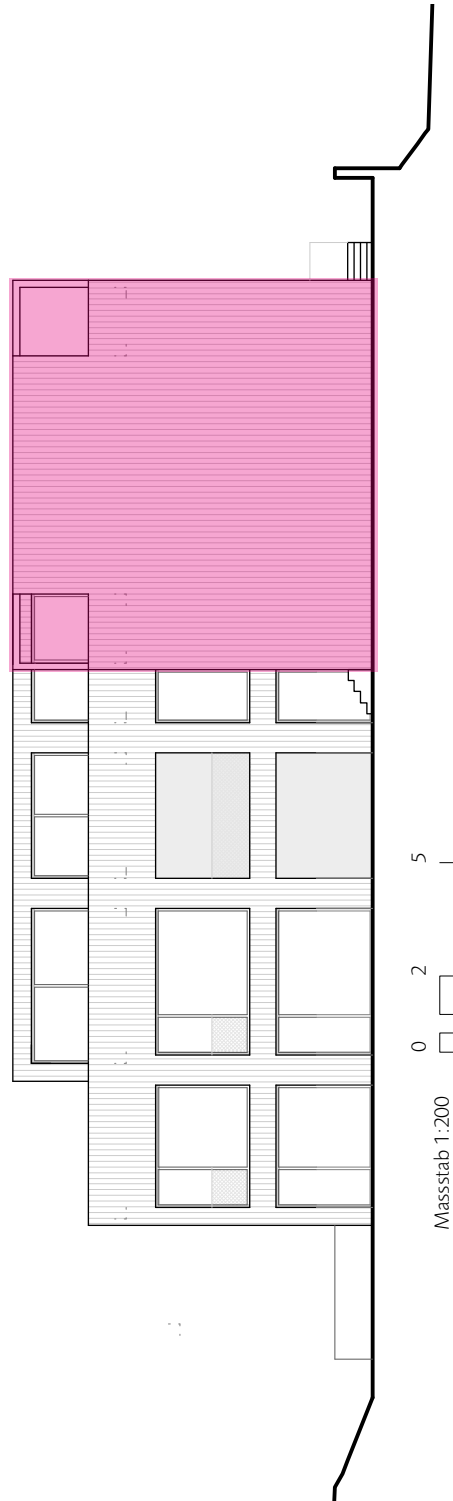


Ansicht Westfassade

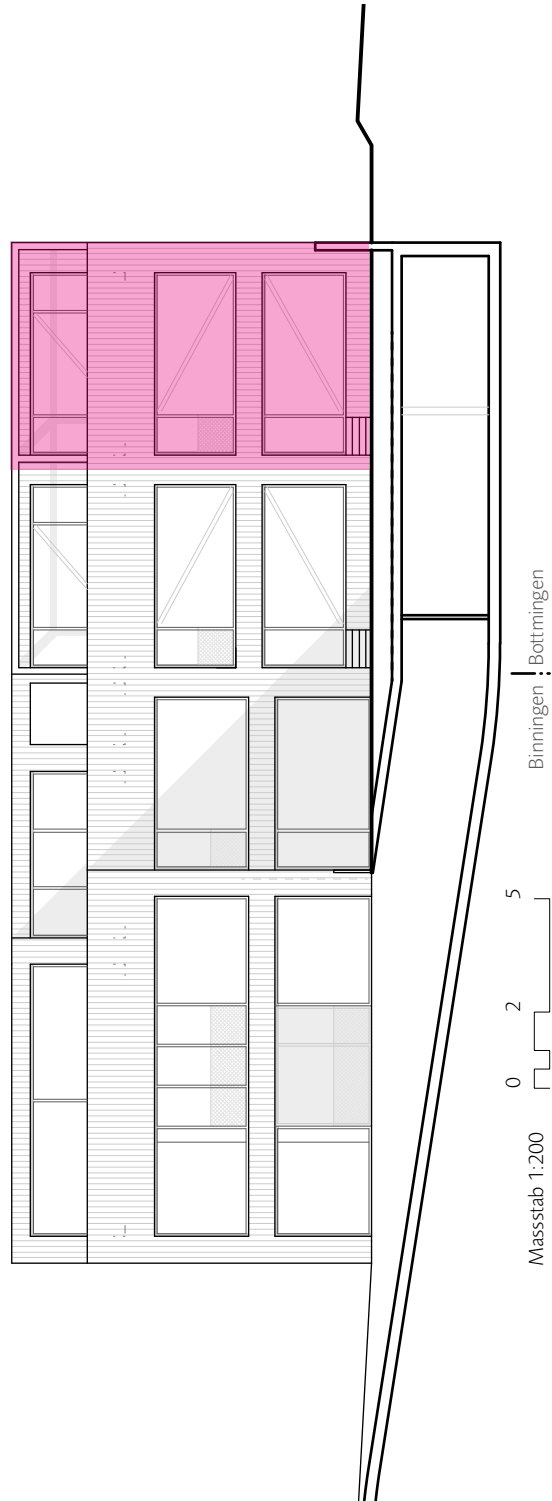


Ansicht Nordfassade

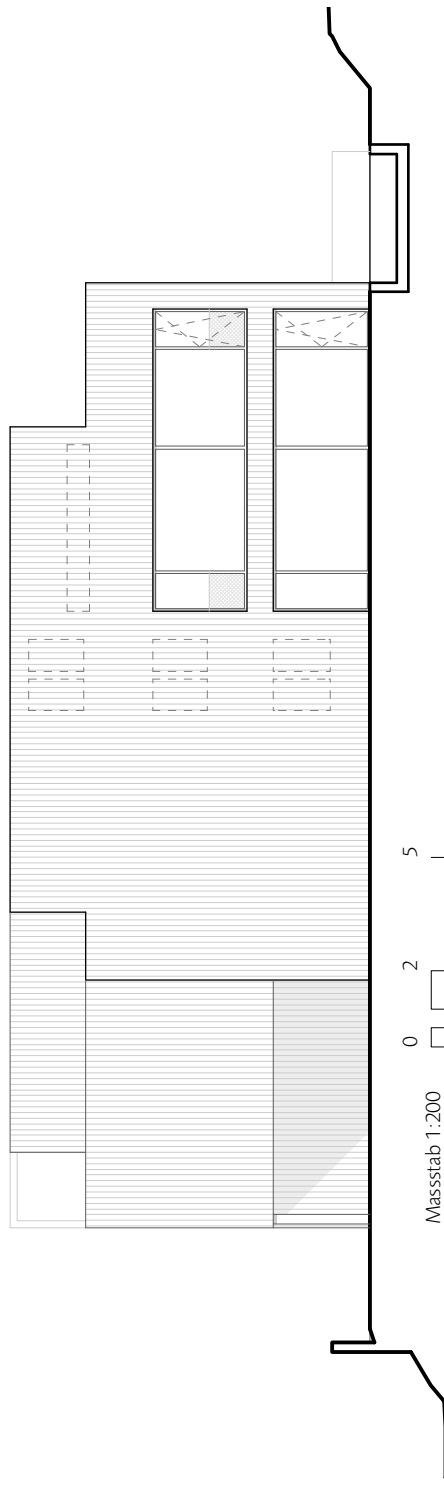


Schnitt A-A

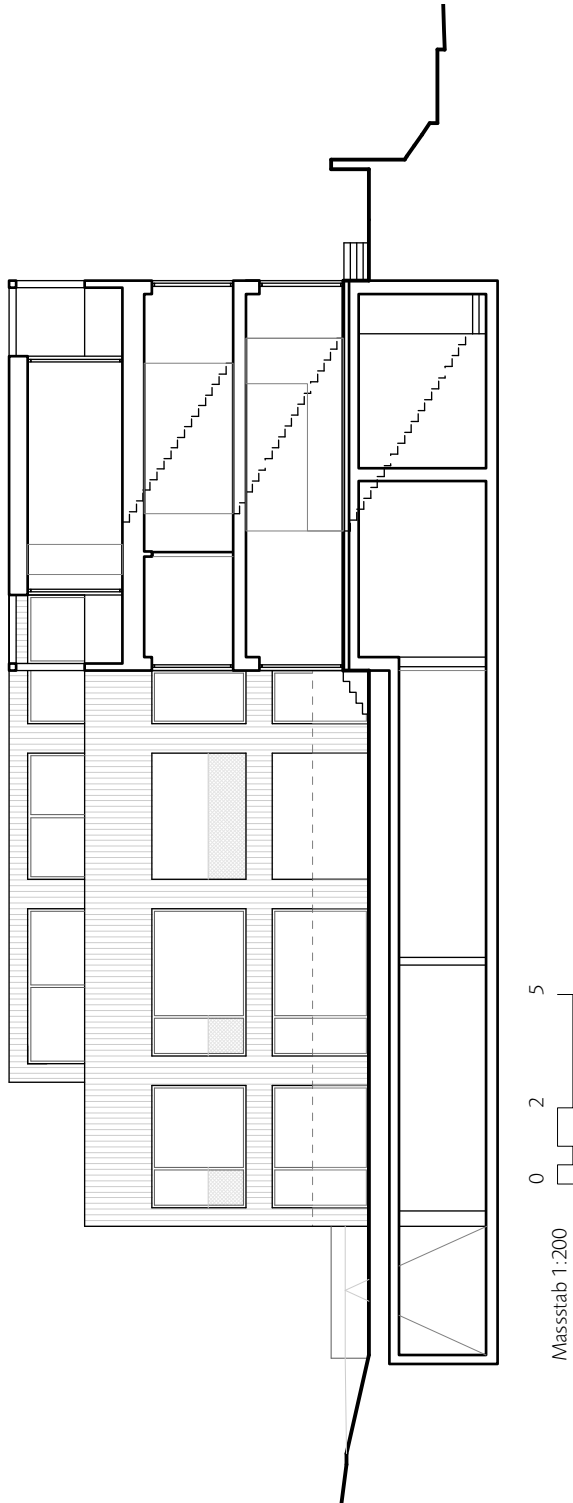

Schnitt B-B

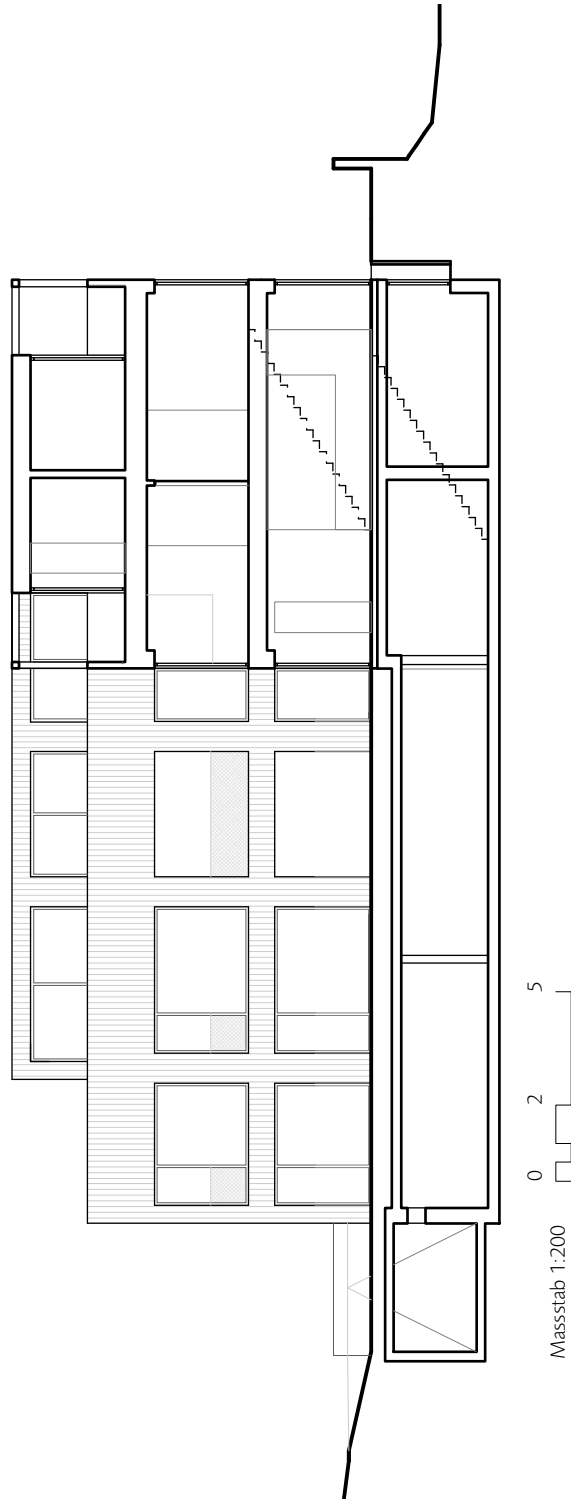

Schnitt C-C

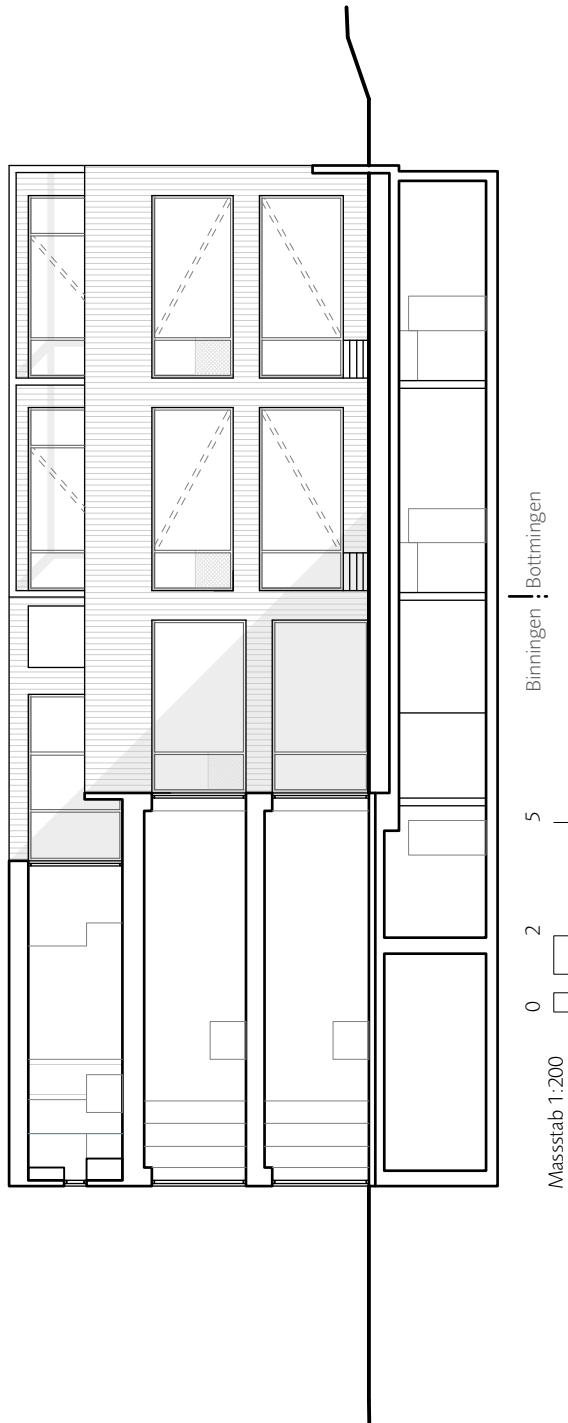

Grundriss UG / AEH

