


# Obergeschoss

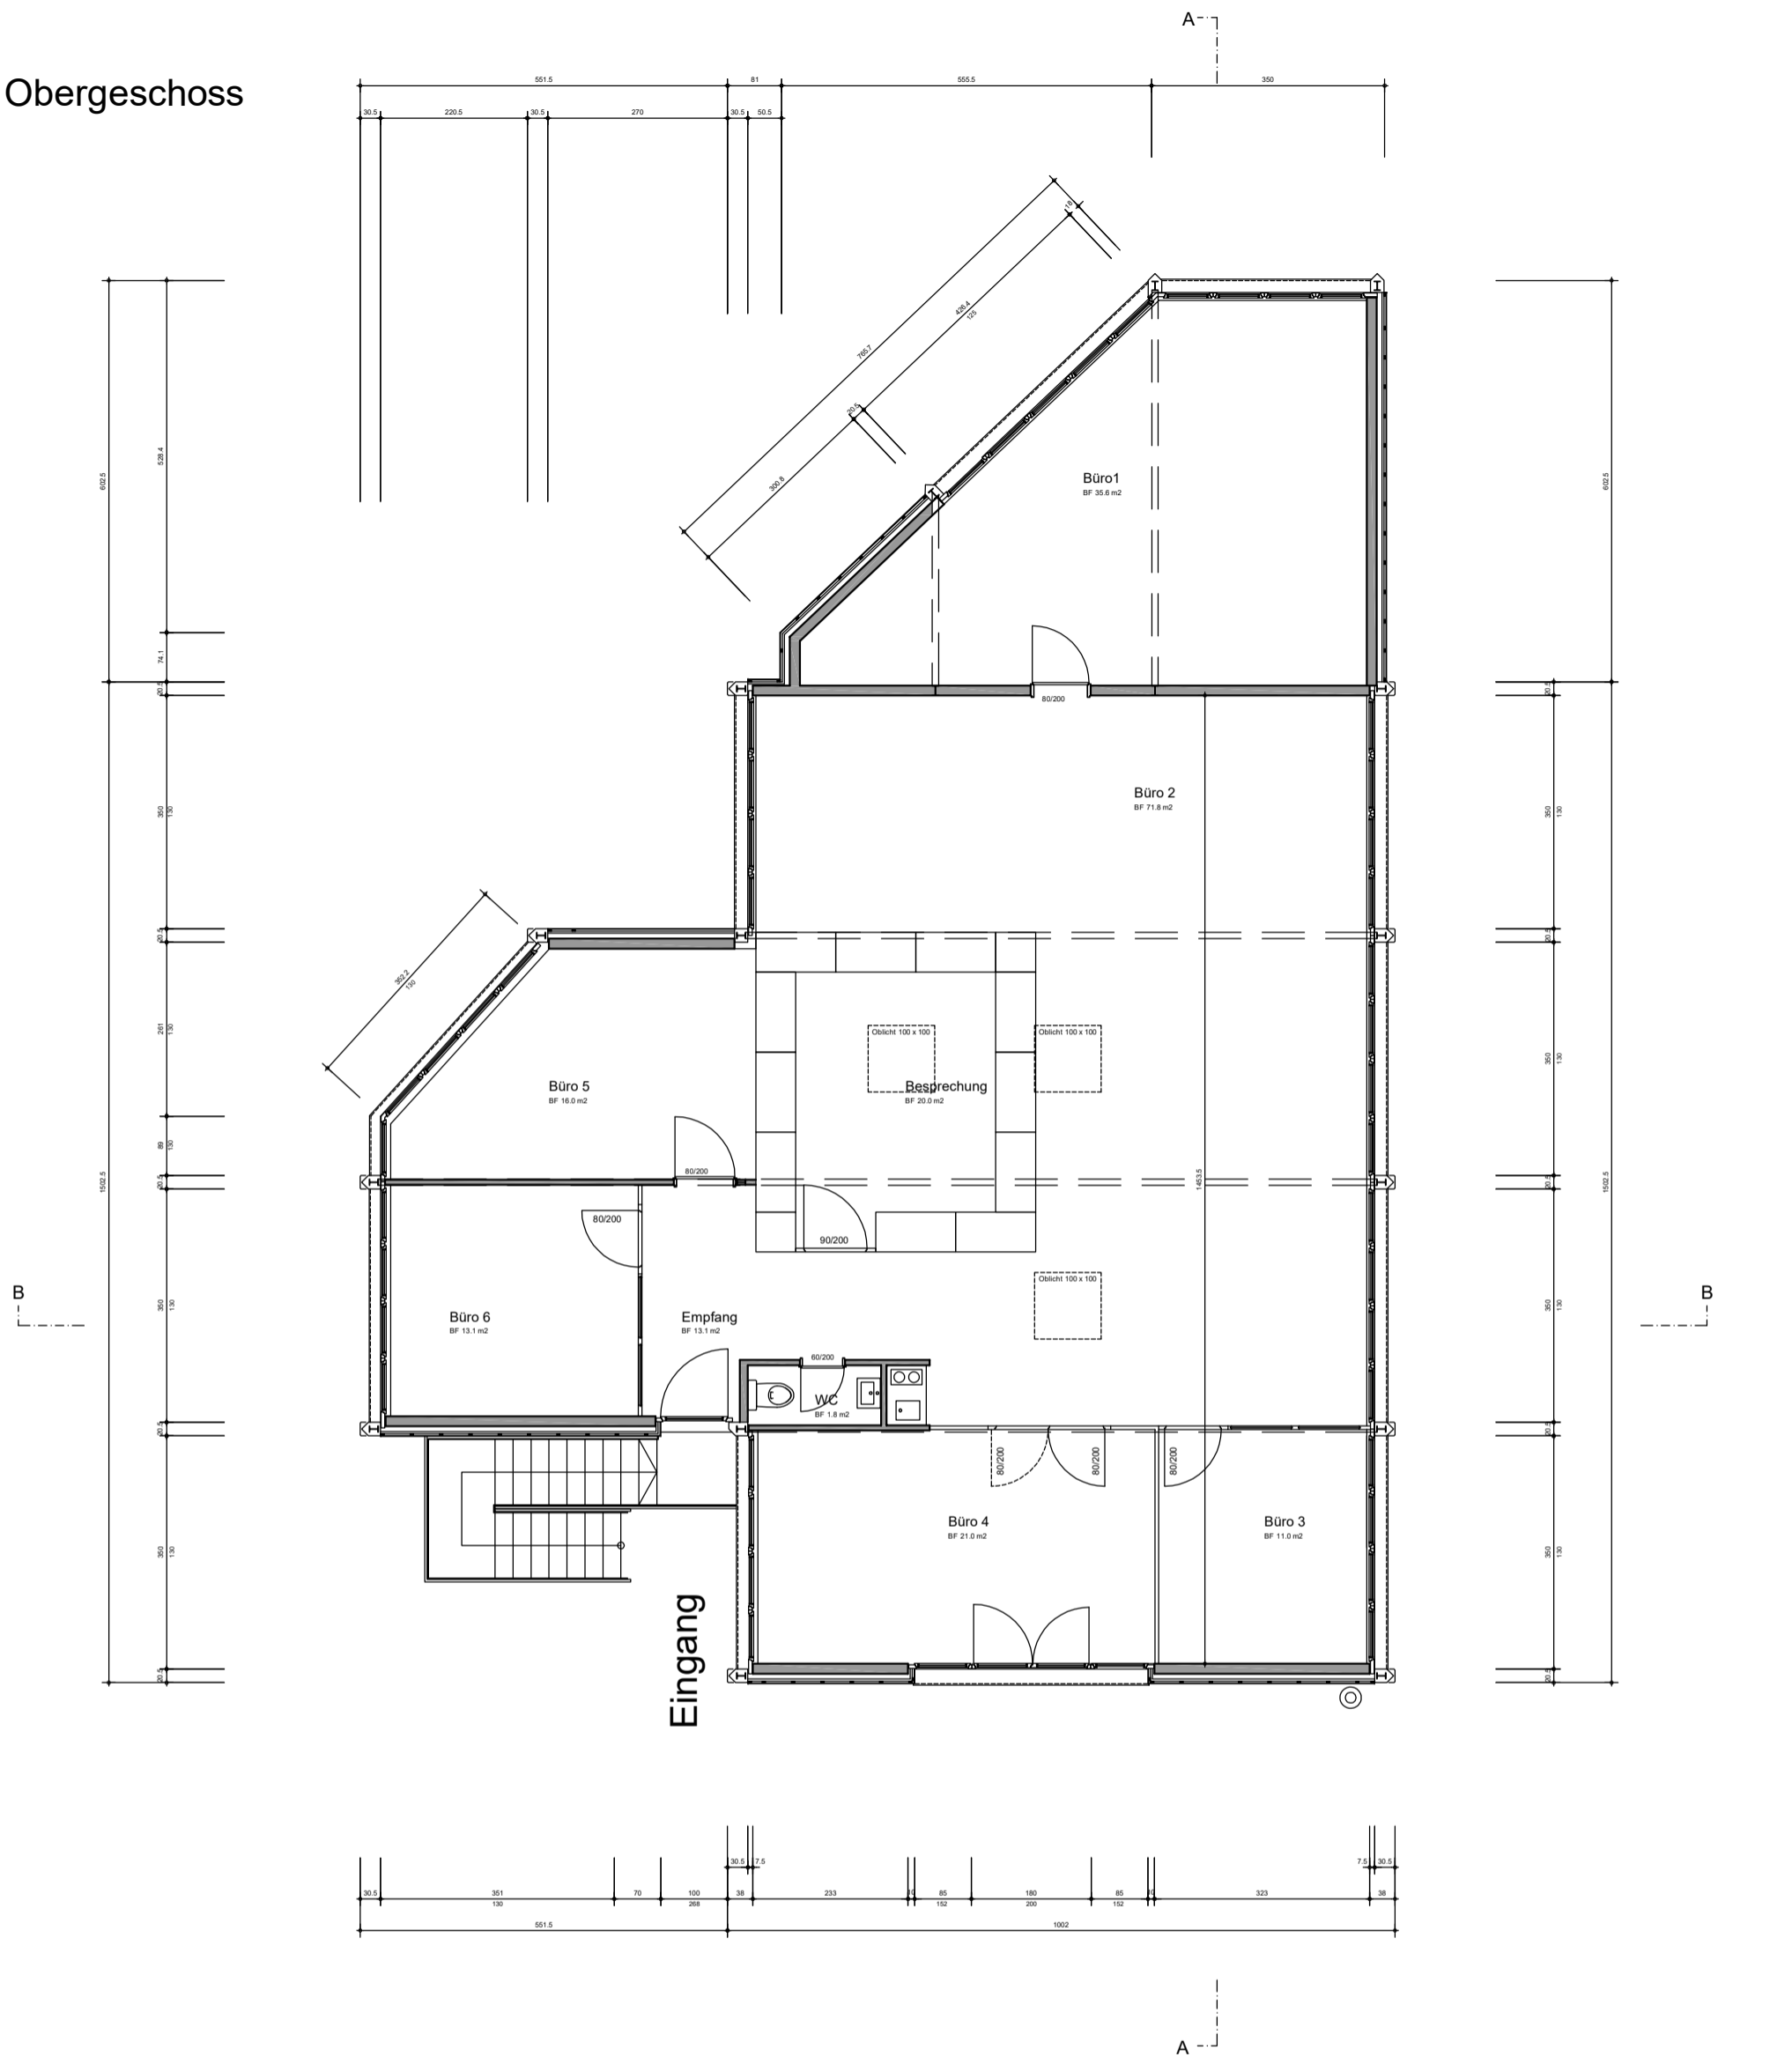

**eibetag**  
Architekten

## Grundrisse Obergeschoss

### 20.02/102 -100

---

eibetag Verw. ag  
Architekten  
Haldenweid 14  
6214 Schenkon  
Telefon 062 213 06 30  
Telefax 062 213 06 32  
E-mail : info@eibetag.ch

Objekt : Gewerbeliegenschaft Bahnhofstr. 26B, 4663 Aarburg

Bauherr : Hermann Wüthrich AG, Haldenweid 14, 6214 Schenkon

Datum : 22.02.20/lo    Zeichner : lo    Format : 42 x 30    Massstab : 1 : 100

Rev. Dat. : x    Rev. Dat. : x    Rev. Dat. x    Rev. Dat. : x

Bestehend

Abbruch

Neu

Erdgeschosskote ± 0.00 = 401.95 m.ü.M  
Fixpunkt Nr. .... = xxx.xx m.ü.M