




OBJEKT: FAH, CIMENSTASSE 16, ALLSCHWIL	
WERKPLAN	
GRUNDRISS KELLERGESCHOSS	MASSSTAB: 1:50
Z&E Bauleistungen S&H	PROJEKTANT: 2000 C-006
VERLEBUNG: 2000 C-006	PROJEKTANT: 2000 C-006

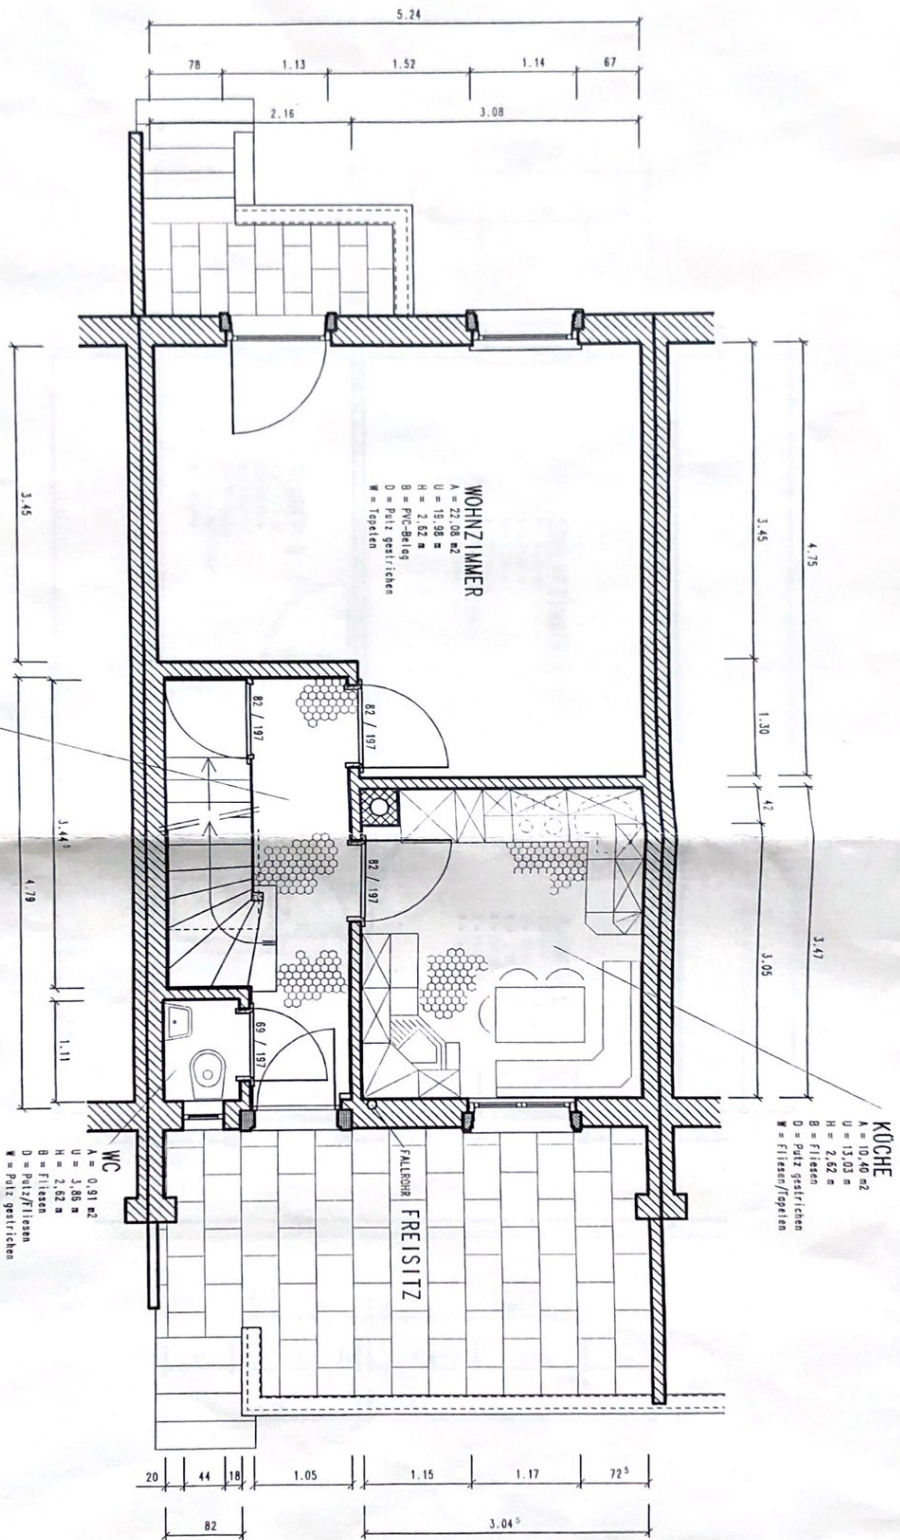

OBJEKT: FAH, GARDENSTASSE 15, ALLSCHWIL	
MERKPLAN	
GRUNDRISS ERDGESCHOSS	Maßstab 1:50
ZG Baubestimmungen Galt	12.08.2000
Müllerstrasse 21/23, 4610 Birmensdorf	2000 C-007
Arch. 524 / Tel. 51 31 30 Fax. 51 743 97 71	

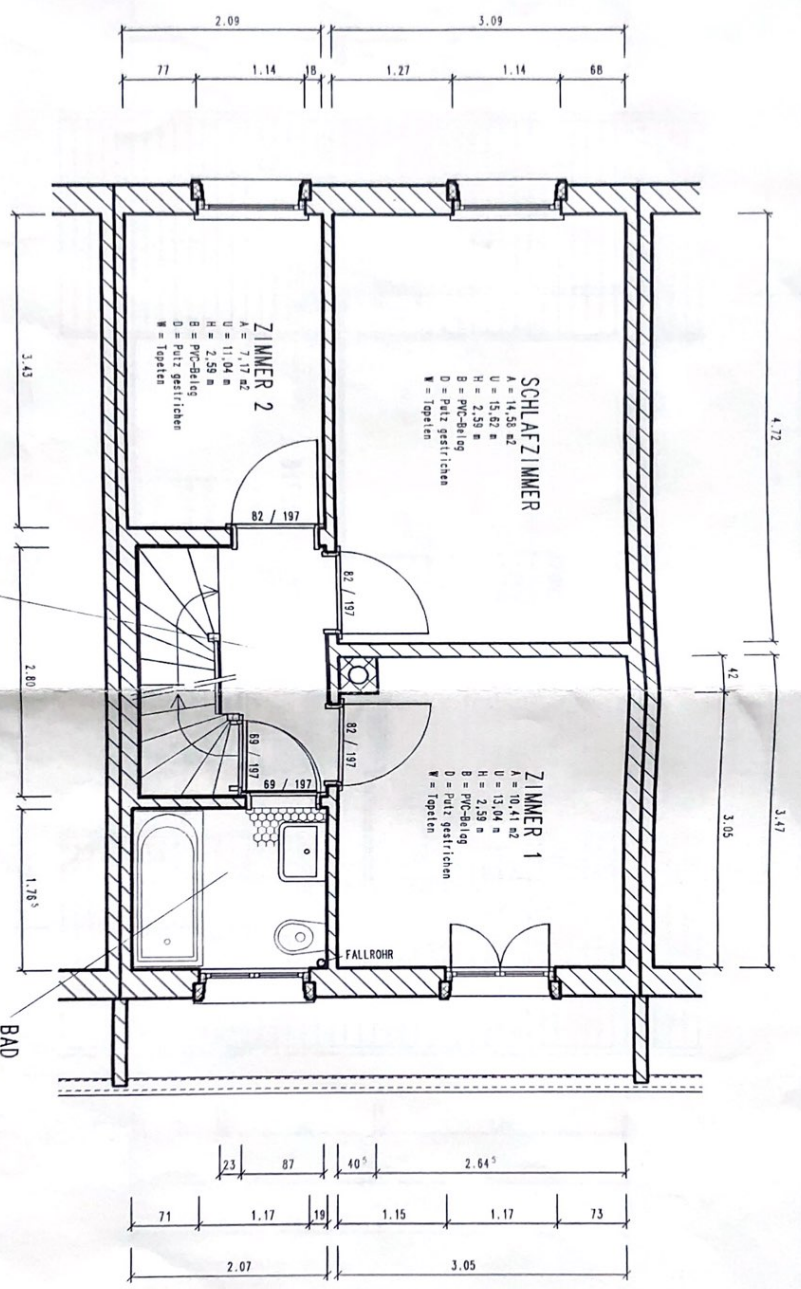

OBJEKT: FHR, CARENSTRASSE 16, ALESCWILL	
WERKPLAN	
Maßstab	1:50
GRUNDRISS 1. OBERGESCHOSS	
Date: 2000 C-008	
Tel.: 081 / 520 33 96 Fax: 081 / 520 33 93	

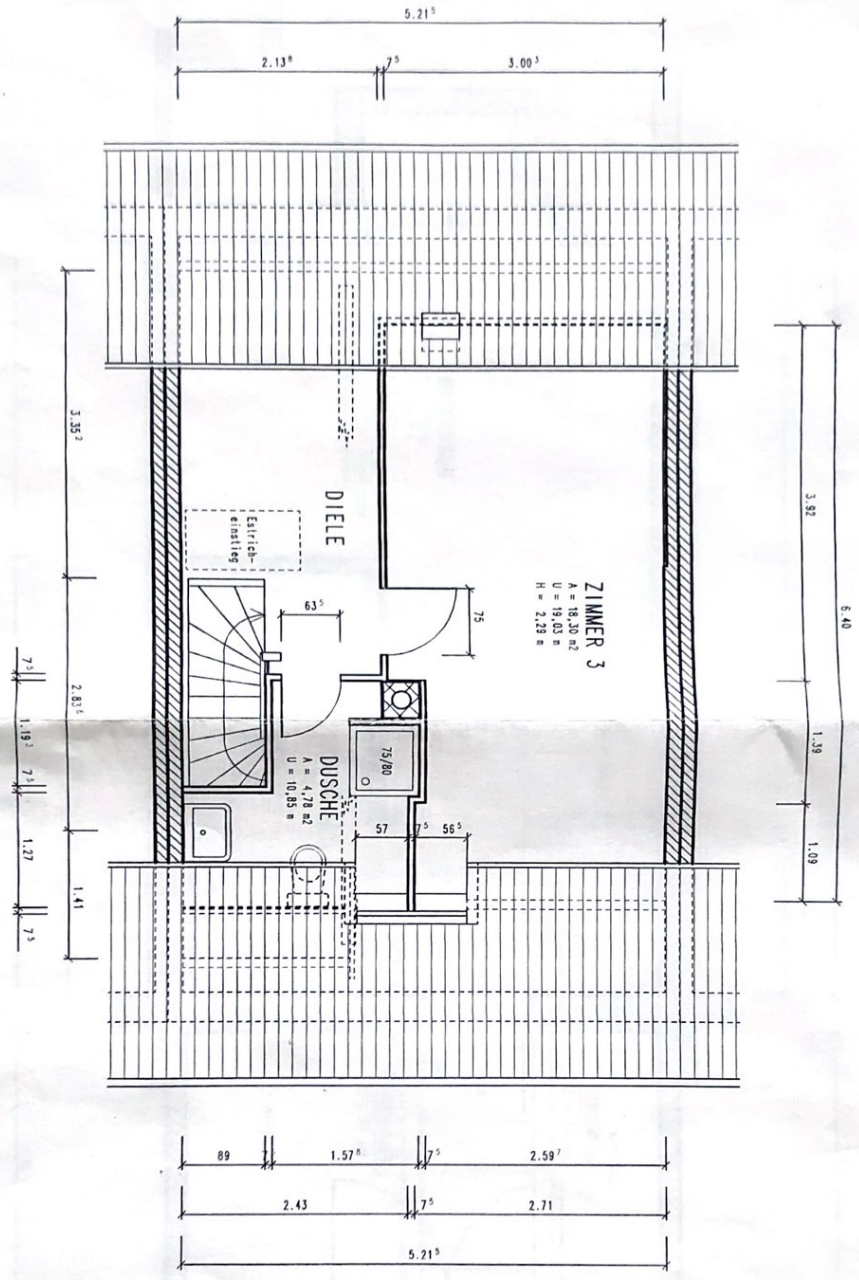

1	14.04.2000	NEUERENTWURF
OBJEKT: FAH, CARWENSTRASSE 16, ALLSCHWIL		
WERKPLAN		
GRUNDRISS DACHGESCHOSS		
ECS Bauteilplanung GmbH		
Mittelfeldstrasse 20/21 - 4010 Birsfelden		
T +41 78 822 50 30 F +41 78 822 50 31		
2000	C-009	