

Sanierung
Blumenweg 11/12 und Prundweg 14, Aarau
Vermietung

Prundweg 14 Grundriss UG


Objekt Nr. 0052
Plan Nr. 06.02.07
Datum Rev. I Gez. 01.06.2021 | sr
Datum I Gez. 22.03.2021 | sr
Planformat A3
Massstab 1:100
IMMOFONDS Immobilien AG
Bauvorhaben 506
Rämistrasse 30
CH-8001 Zürich

Sanierung
Blumenweg 11/12 und Pfrundweg 14, Aarau
Vermietung
Pfrundweg 14 Grundriss EG

Objekt Nr.
0052
Plan Nr.
06.02.08

Massstab
1:100
Datum | Gez.
22.03.2021 | sr
Datum Rev. | Gez.
01.06.2021 | sr

IMMOFONDS Immobilien AG
Bauvorhaben 506
Rämistrasse 30
CH-8001 Zürich

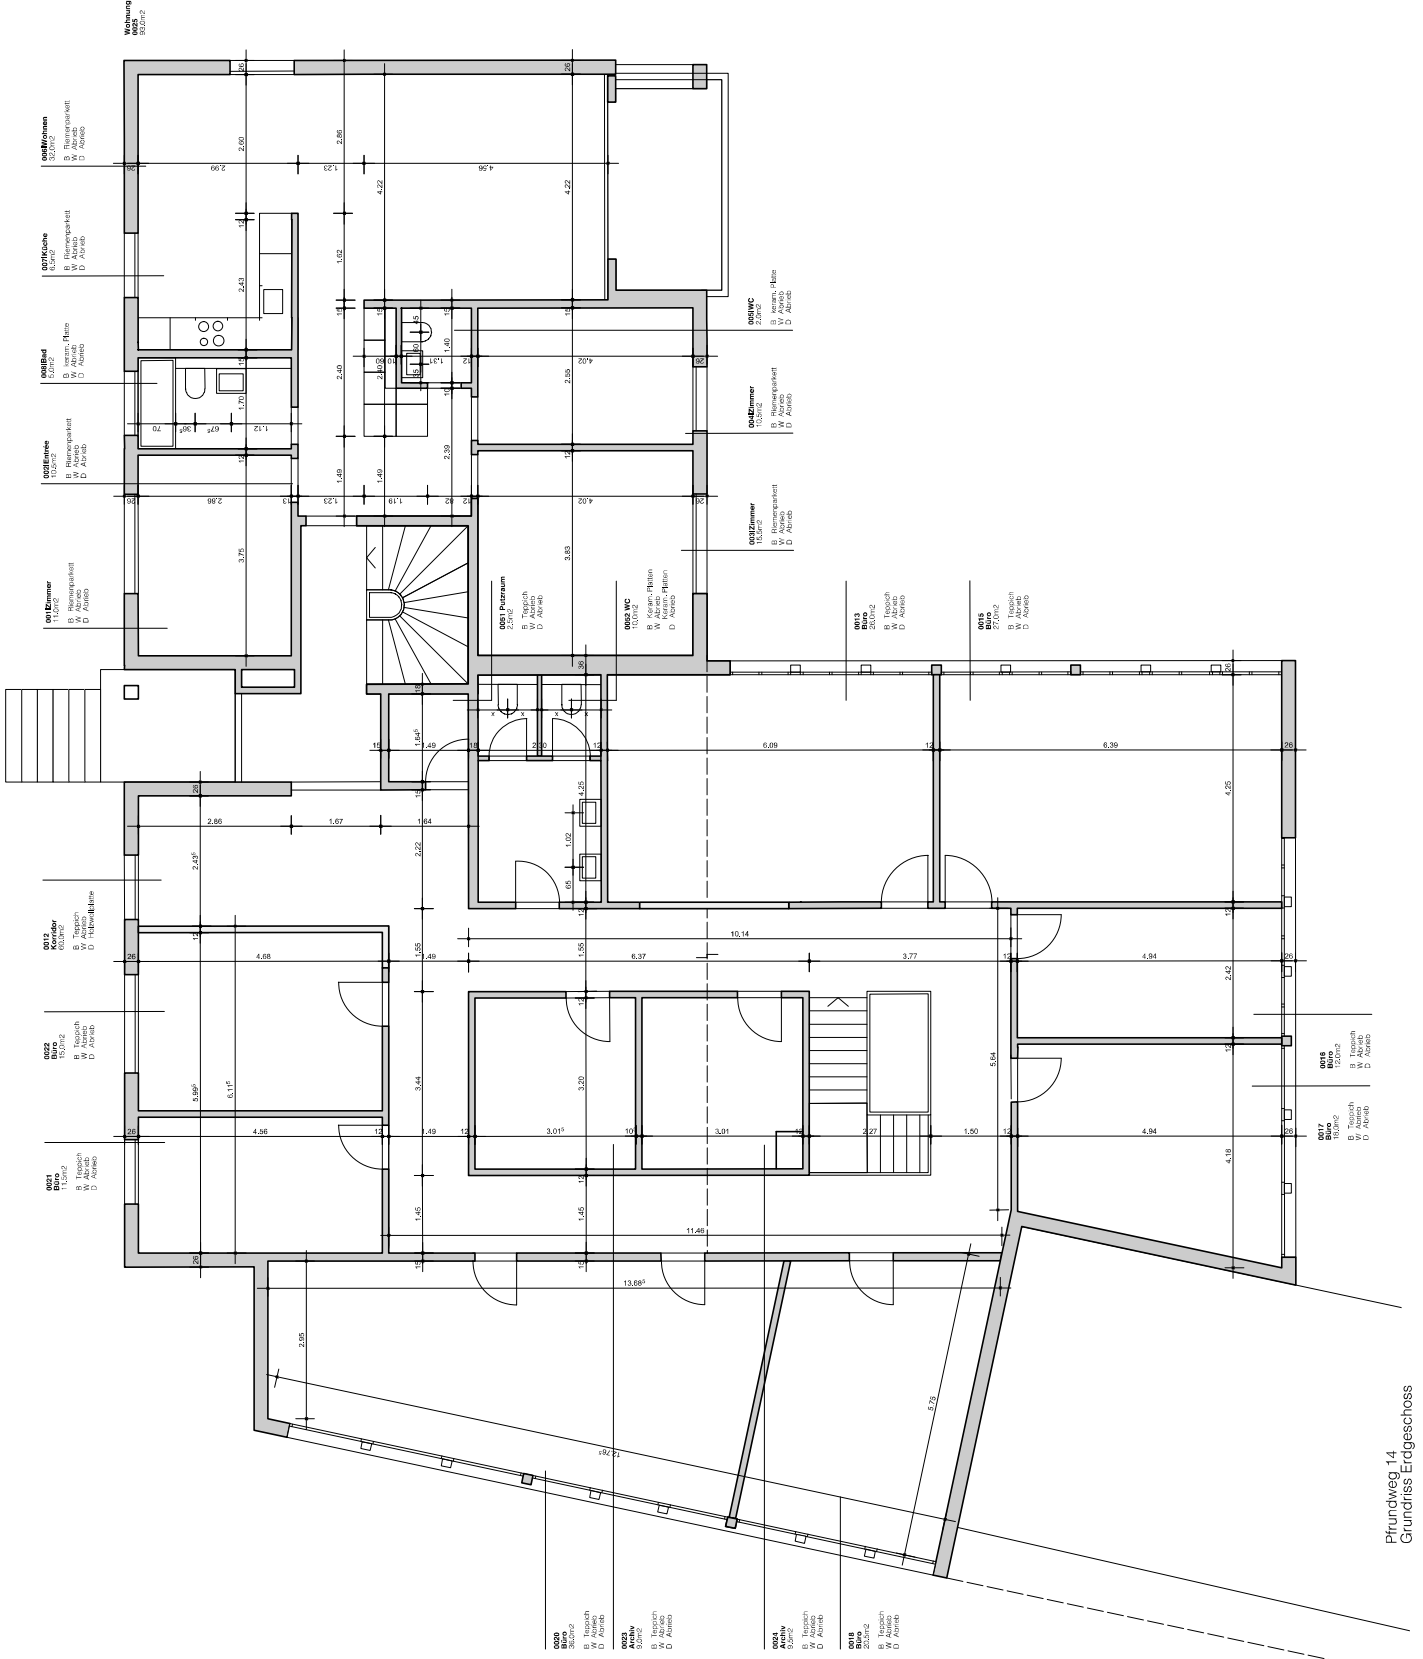

Pfrundweg 14
Grundriss Erdgeschoss

