



## WHG A.23.300

Objekt-Nr. 08537.21.2330

|             |                     |
|-------------|---------------------|
| Gebäude     | Turm A              |
| Grösse      | 3.5 Zimmer          |
| Etage       | 23. Obergeschoss    |
| Ausrichtung | Süd & Ost           |
| Mietfläche  | 85.0 m <sup>2</sup> |
| Loggia      | 6.0 m <sup>2</sup>  |
| Keller      | 7.8 m <sup>2</sup>  |

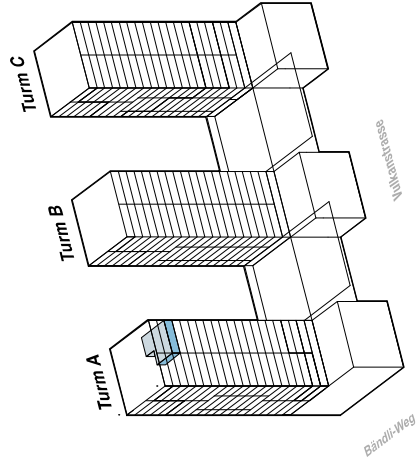

Sämtliche Angaben, Visualisierungen und Grundrisse dienen der allgemeinen Information und erfolgen ohne Gewähr. Sie bilden keinen Bestandteil einer vertraglichen Vereinbarung. Ausführungsbedingte Änderungen und Anpassungen bleiben vorbehalten.

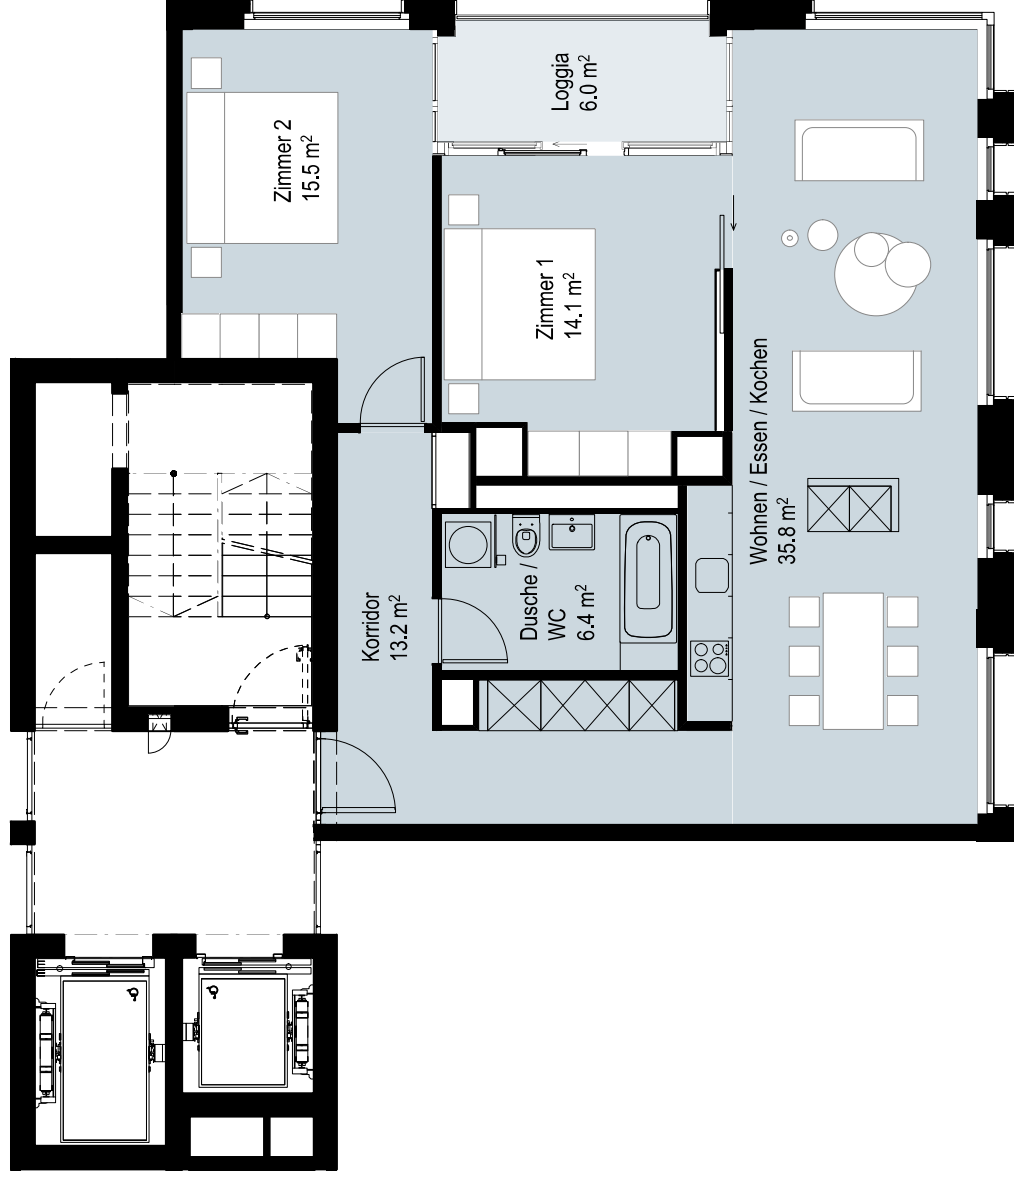

Massstab 1:100

