
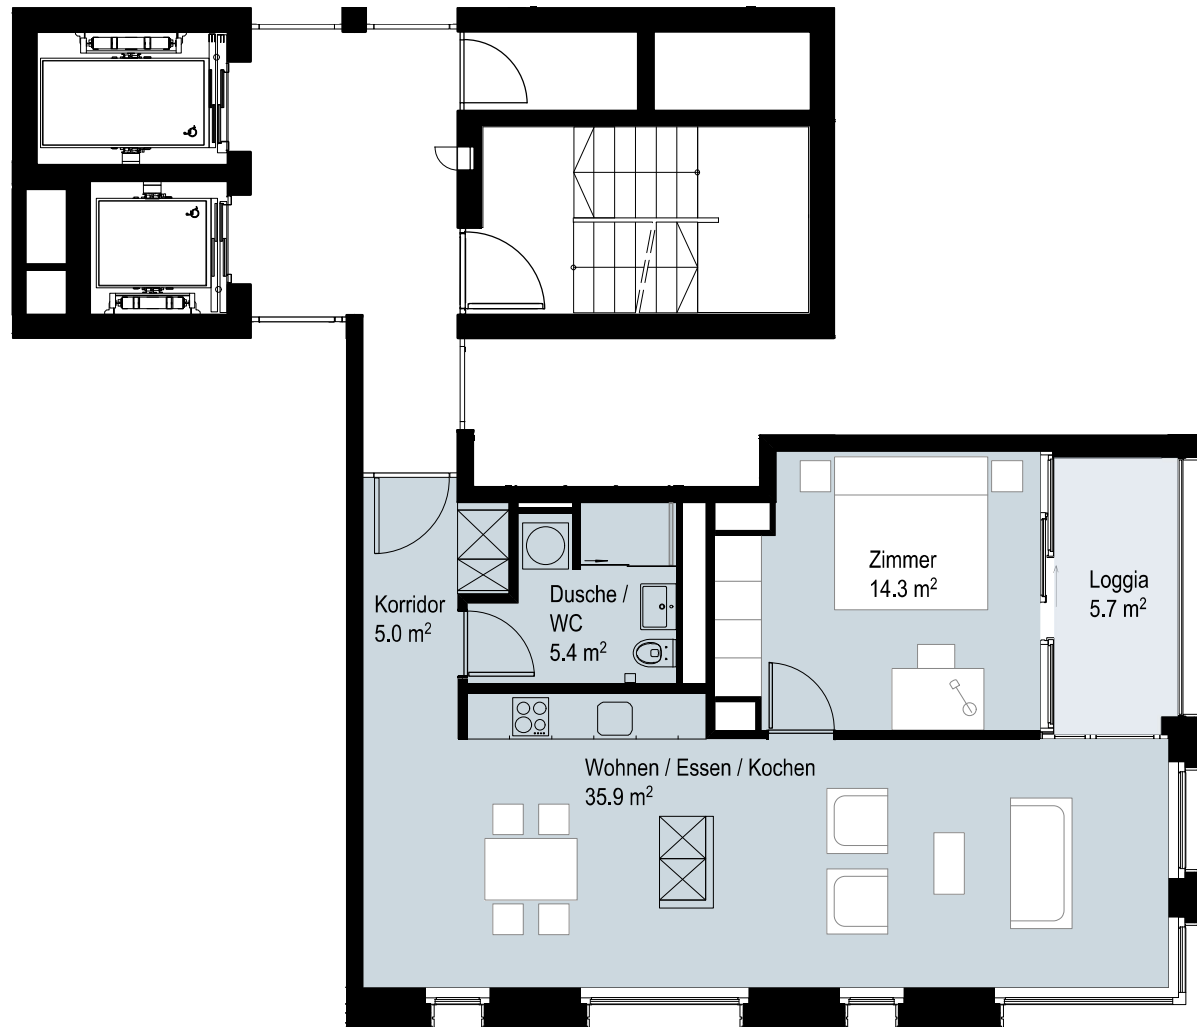


SHADES OF GREY

WHG A.06.300

Objekt-Nr. 08537.21.0630

Gebäude	Turm A
Grösse	2.5 Zimmer
Etage	6. Obergeschoss
Ausrichtung	Süd & Ost
Mietfläche	60.6 m ²
Loggia	5.7 m ²
Keller	5 m ²

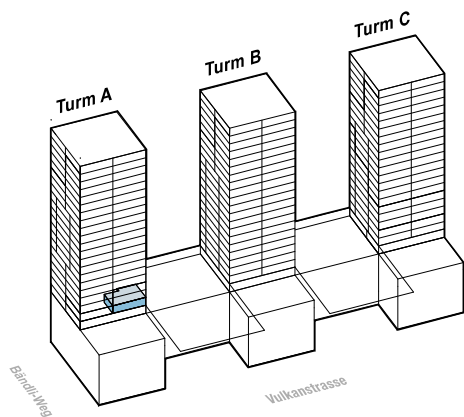

Sämtliche Angaben, Visualisierungen und Grundrisse dienen der allgemeinen Information und erfolgen ohne Gewähr. Sie bilden keinen Bestandteil einer vertraglichen Vereinbarung. Ausführungsbedingte Änderungen und Anpassungen bleiben vorbehalten.



Massstab 1:100

1 m 2 m 3 m 4 m 5 m

VULCANO
— VERTICAL LIVING —

vulcano-zurich.ch