

Alpenblick



Stimmerstrasse 76-80a
8200 Schaffhausen

Grundriss Attikageschoss

3 1/2 Zimmer-Wohnung



Attikageschoss
Nettowoohnfläche: 119.6m²
Terrasse: 54.6m²

Massstab: 1:100 5m

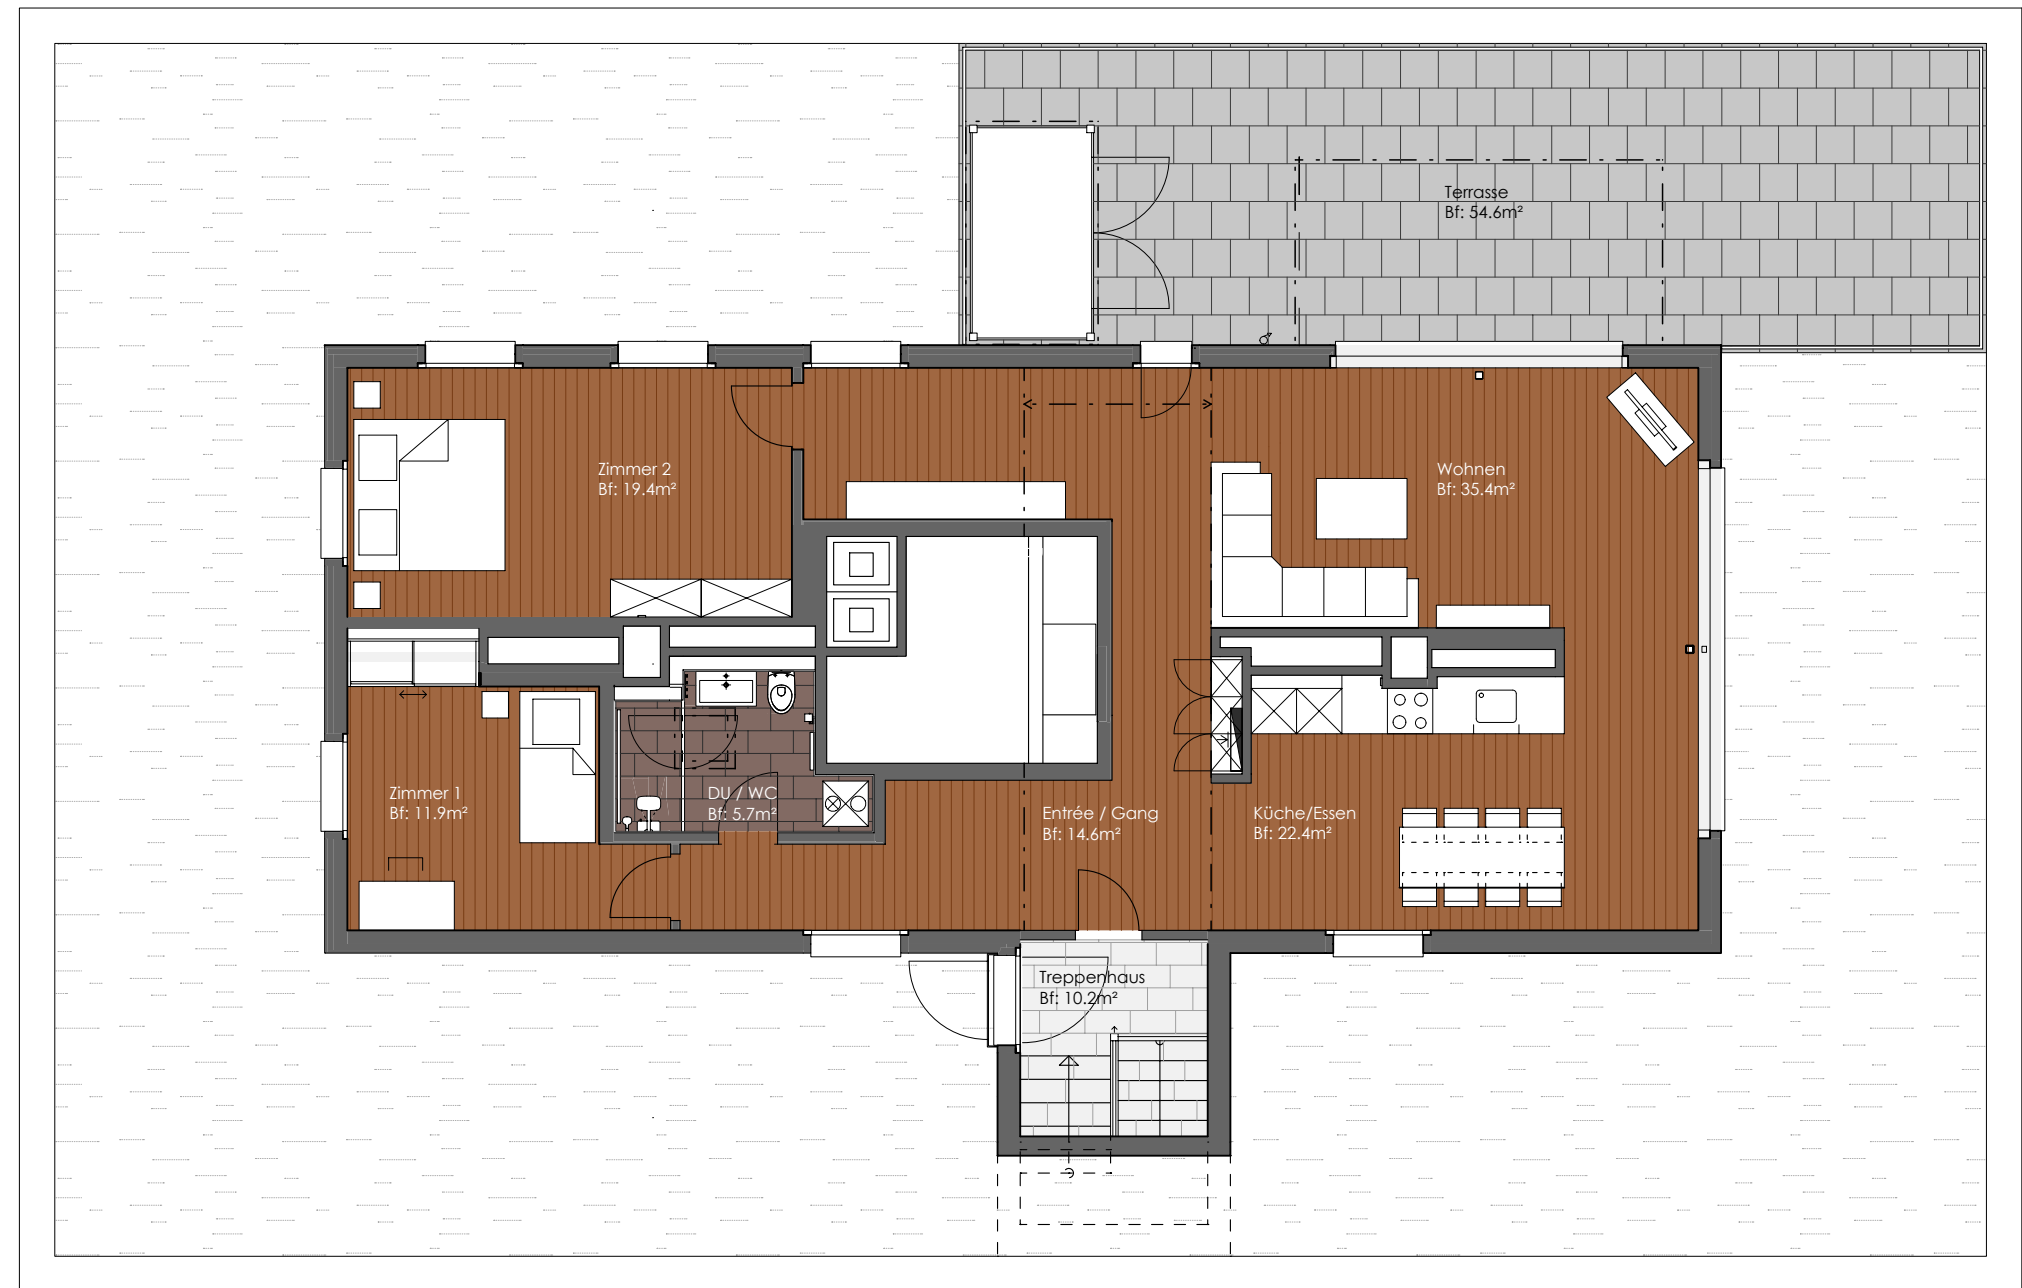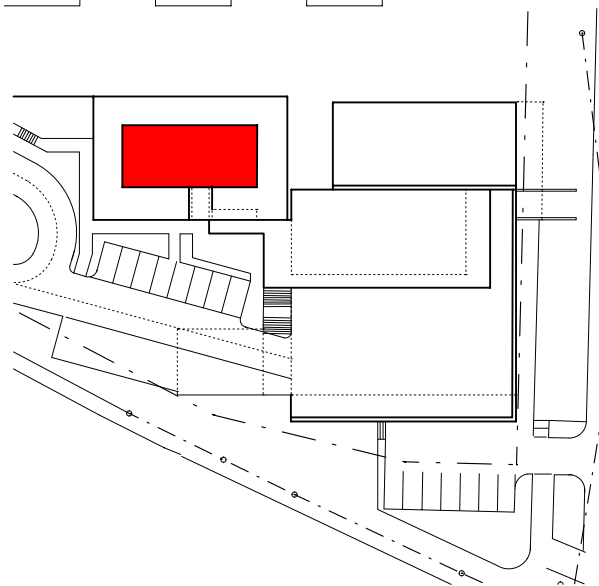

Jennifer Müller
Bewirtschafterin

Wincasa AG
Technikumstrasse 61
Postfach
CH-8400 Winterthur
Phone +41 52 268 88 25
Fax +41 52 268 87 62
jennifer.mueller@wincasa.ch
www.wincasa.ch

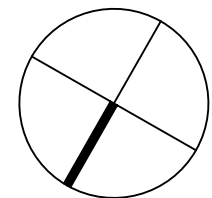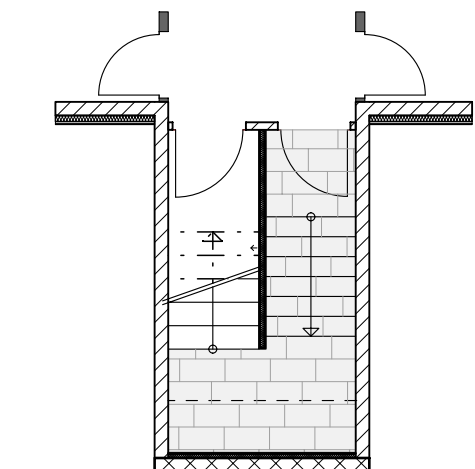

Änderungen und Abweichungen gegenüber den publizierten Angaben sowie dem Baubeschrieb bleiben ausdrücklich vorbehalten.
Keine Haftung.