


Grundriss 4 1/2-Zimmer-Maisonette-Wohnungen

Elgg

Mehrfamilienhaus
Bahnhofstrasse 6

Brutto-Wohnfläche 119 m²
Wohnungs-Nr. 08

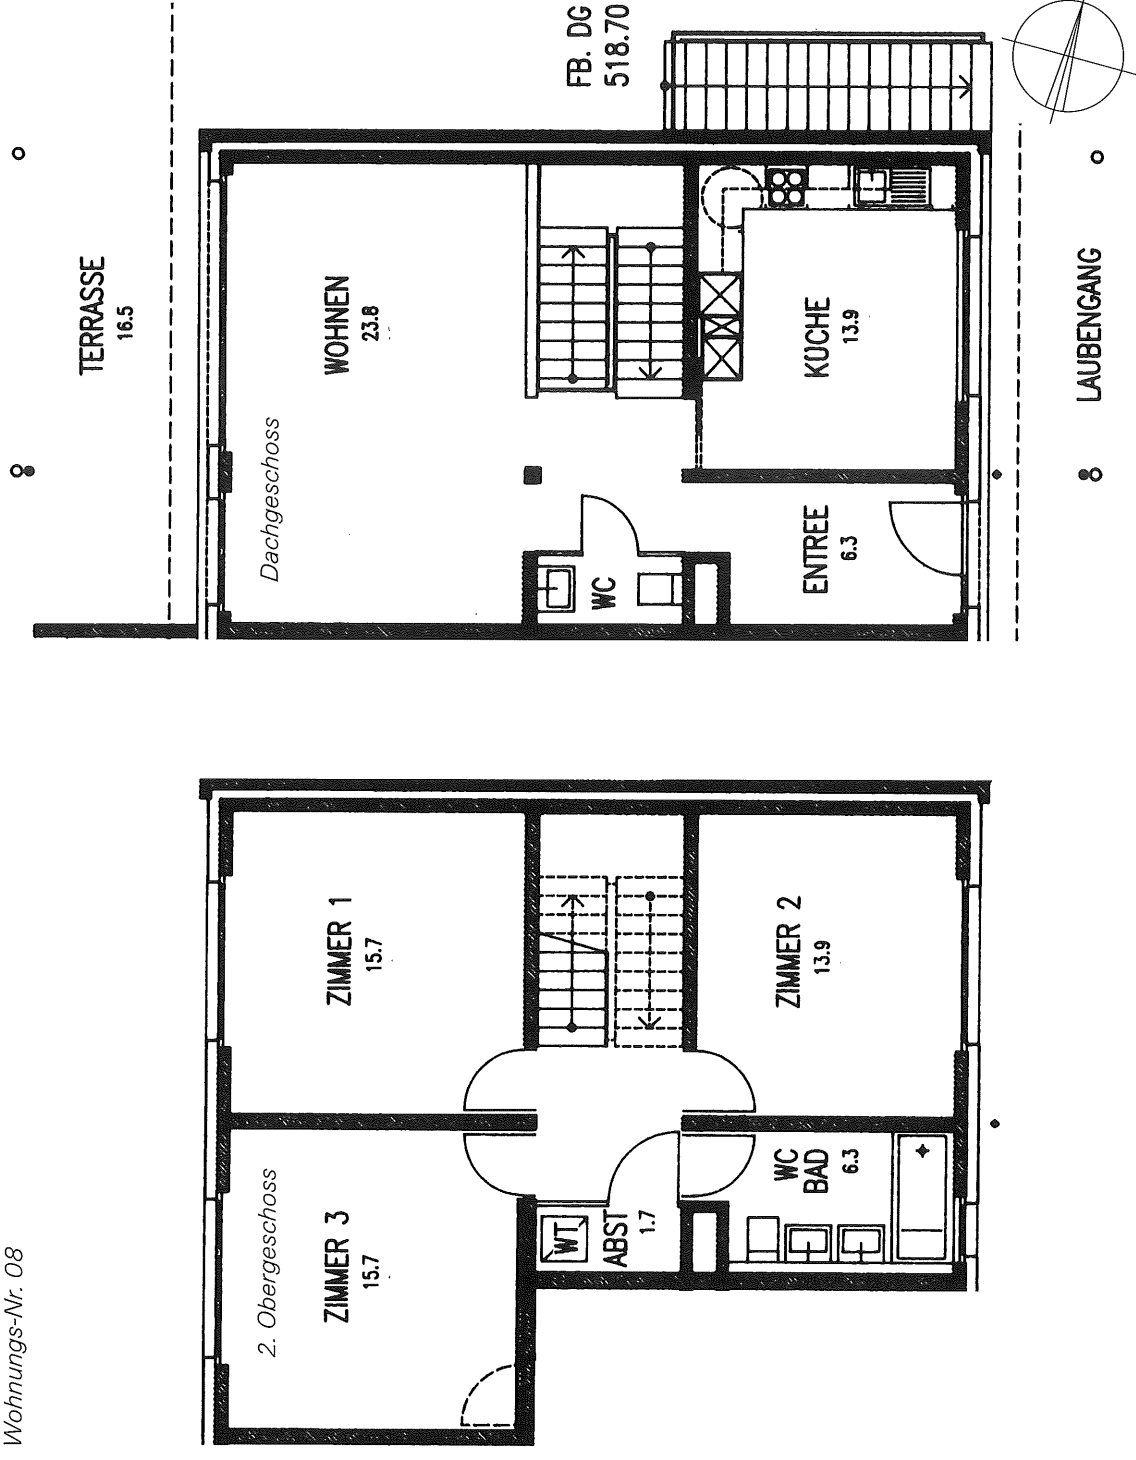

Massstab 1:100

Umrechnungstabelle

40 mm = 4 m
10 mm = 1 m
2 mm = 0,2 m



Vermietungsprospekt