


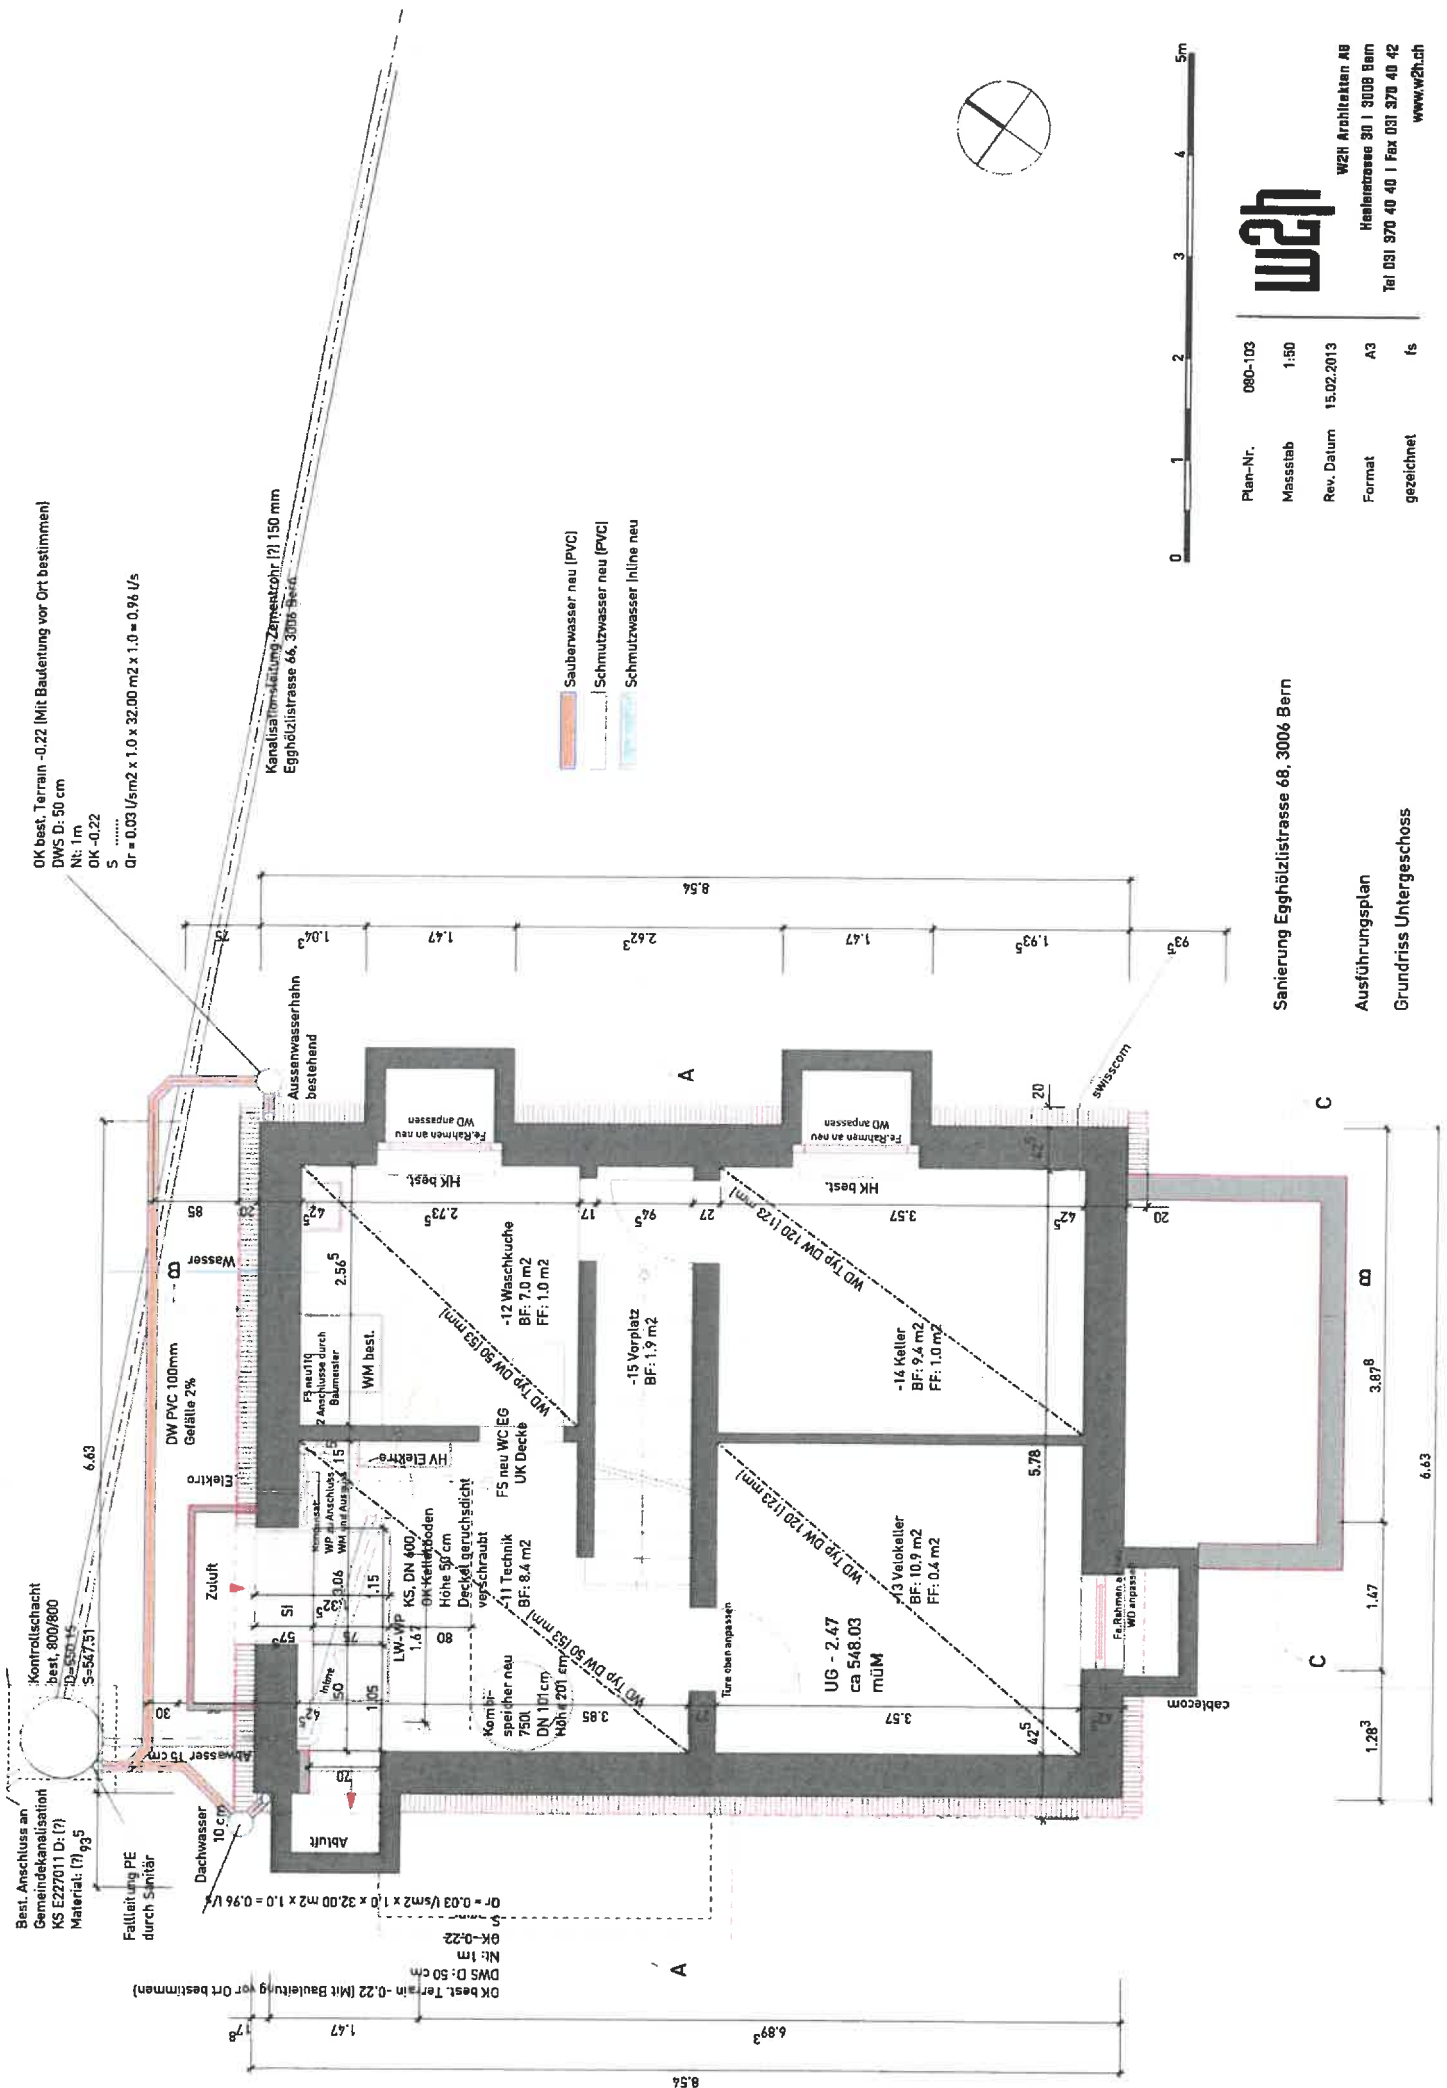

OK best. Terrain -0.22 (Mit Baulandung vor Ort bestimmen)
DWS D: 50 cm
Nt: 1m
OK -0.22
S
Or = 0.03 l/s m² x 1.0 x 32.00 m² x 1.0 = 0.96 l/s

Kanalisation: Leitung Zementrohr (2) 150 mm
Egghölzistrasse 46, 3006 Bern

- Sauberwasser neu (PVC)
- Schmutzwasser neu (PVC)
- Schmutzwasser in/line neu




Plan-Nr. 080-103
Massstab 1:50
Rev. Datum 15.02.2013
Format A3
gezeichnet fs

W2H Architektur AG
Heinlestrasse 30 | 3008 Bern
Tel 031 370 40 40 | Fax 031 370 40 42
www.w2h.ch

Sanierung Egghölzistrasse 68, 3006 Bern

Ausführungsplan
Grundriss Untergeschoss

KS best.
D= 550.19

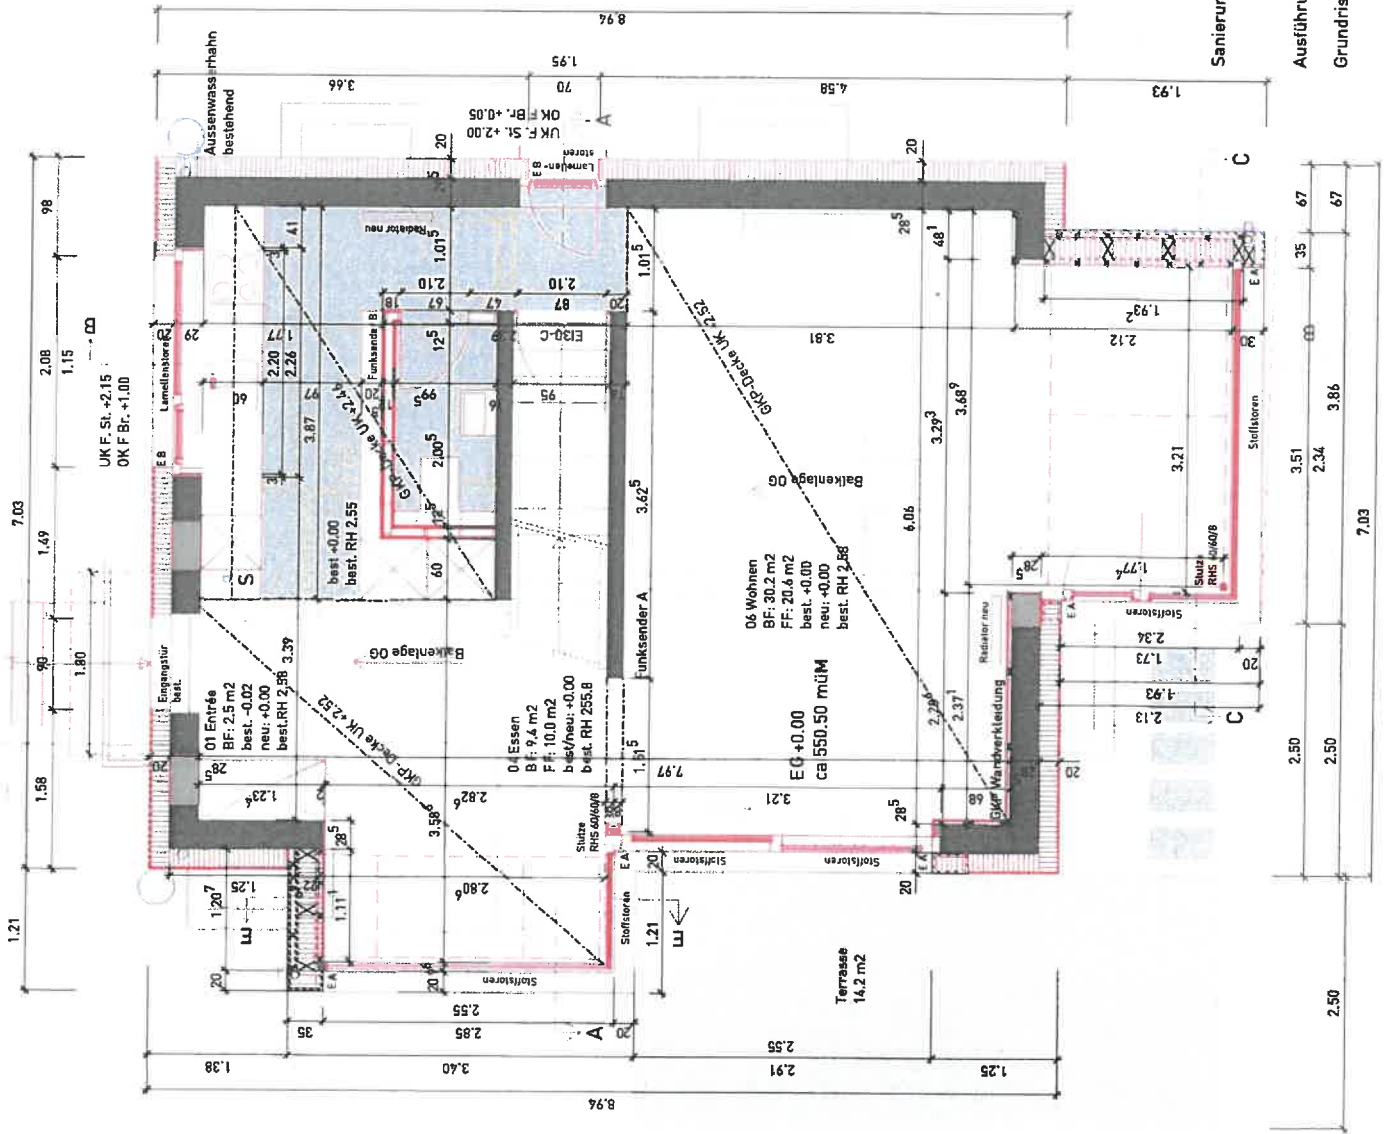

- 03 Küche
BF: 6.9 m²
FF: 2.7 m²
best. -0.02
neu: +0.00
best. RH 2.66
0
- 02 WC
BF: 1.9 m²
FF: -m²
- Korridor
BF: 2.4 m²
FF: 1.34 m²
best. -0.01
neu: +0.00
best. RH 2.59
- 05 Treppe
BF: 9.4 m²
FF: 1.4 m²


w2h

W2H Architekten AG
Haslerstrasse 30 | 3008 Bern
Tel 031 370 40 40 | Fax 031 370 40 42
www.w2h.ch

Plan-Nr. 080-101
Massstab 1:50
Rev. Datum 15.02.2013
Format A3
gezeichnet ak

Sanierung Eggholzstrasse 68, 3006 Bern

Ausführungsplan
Grundriss Erdgeschoss

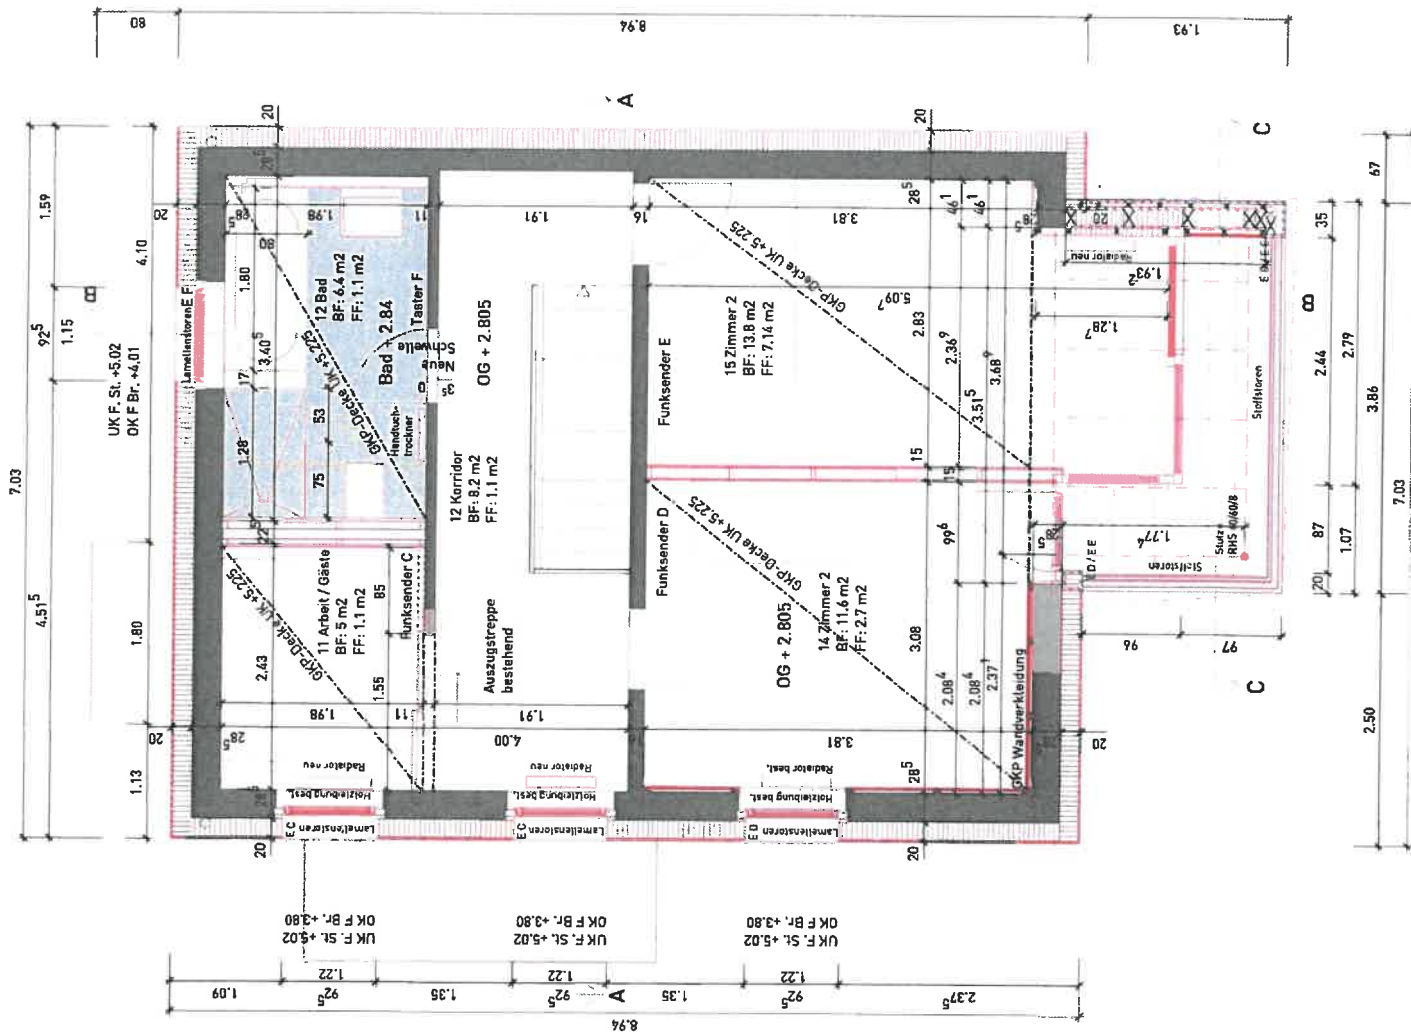

25

W2H Architekten AG
Hochstrasse 30 | 3008 Bern
Tel 031 970 40 40 | Fax 031 370 40 42
www.w2h.ch

W2H Architekten AG
8000 30 | 3008 Bern
| Fax 091 370 40 42
www.w2h.ch