

STWE - UNTERGESCHOSS

- STWE 01

sonderrecht


sondernutzungsrecht
- STWE 02

sonderrecht

sondernutzungsrecht
- STWE 03

sonderrecht

sondernutzungsrecht

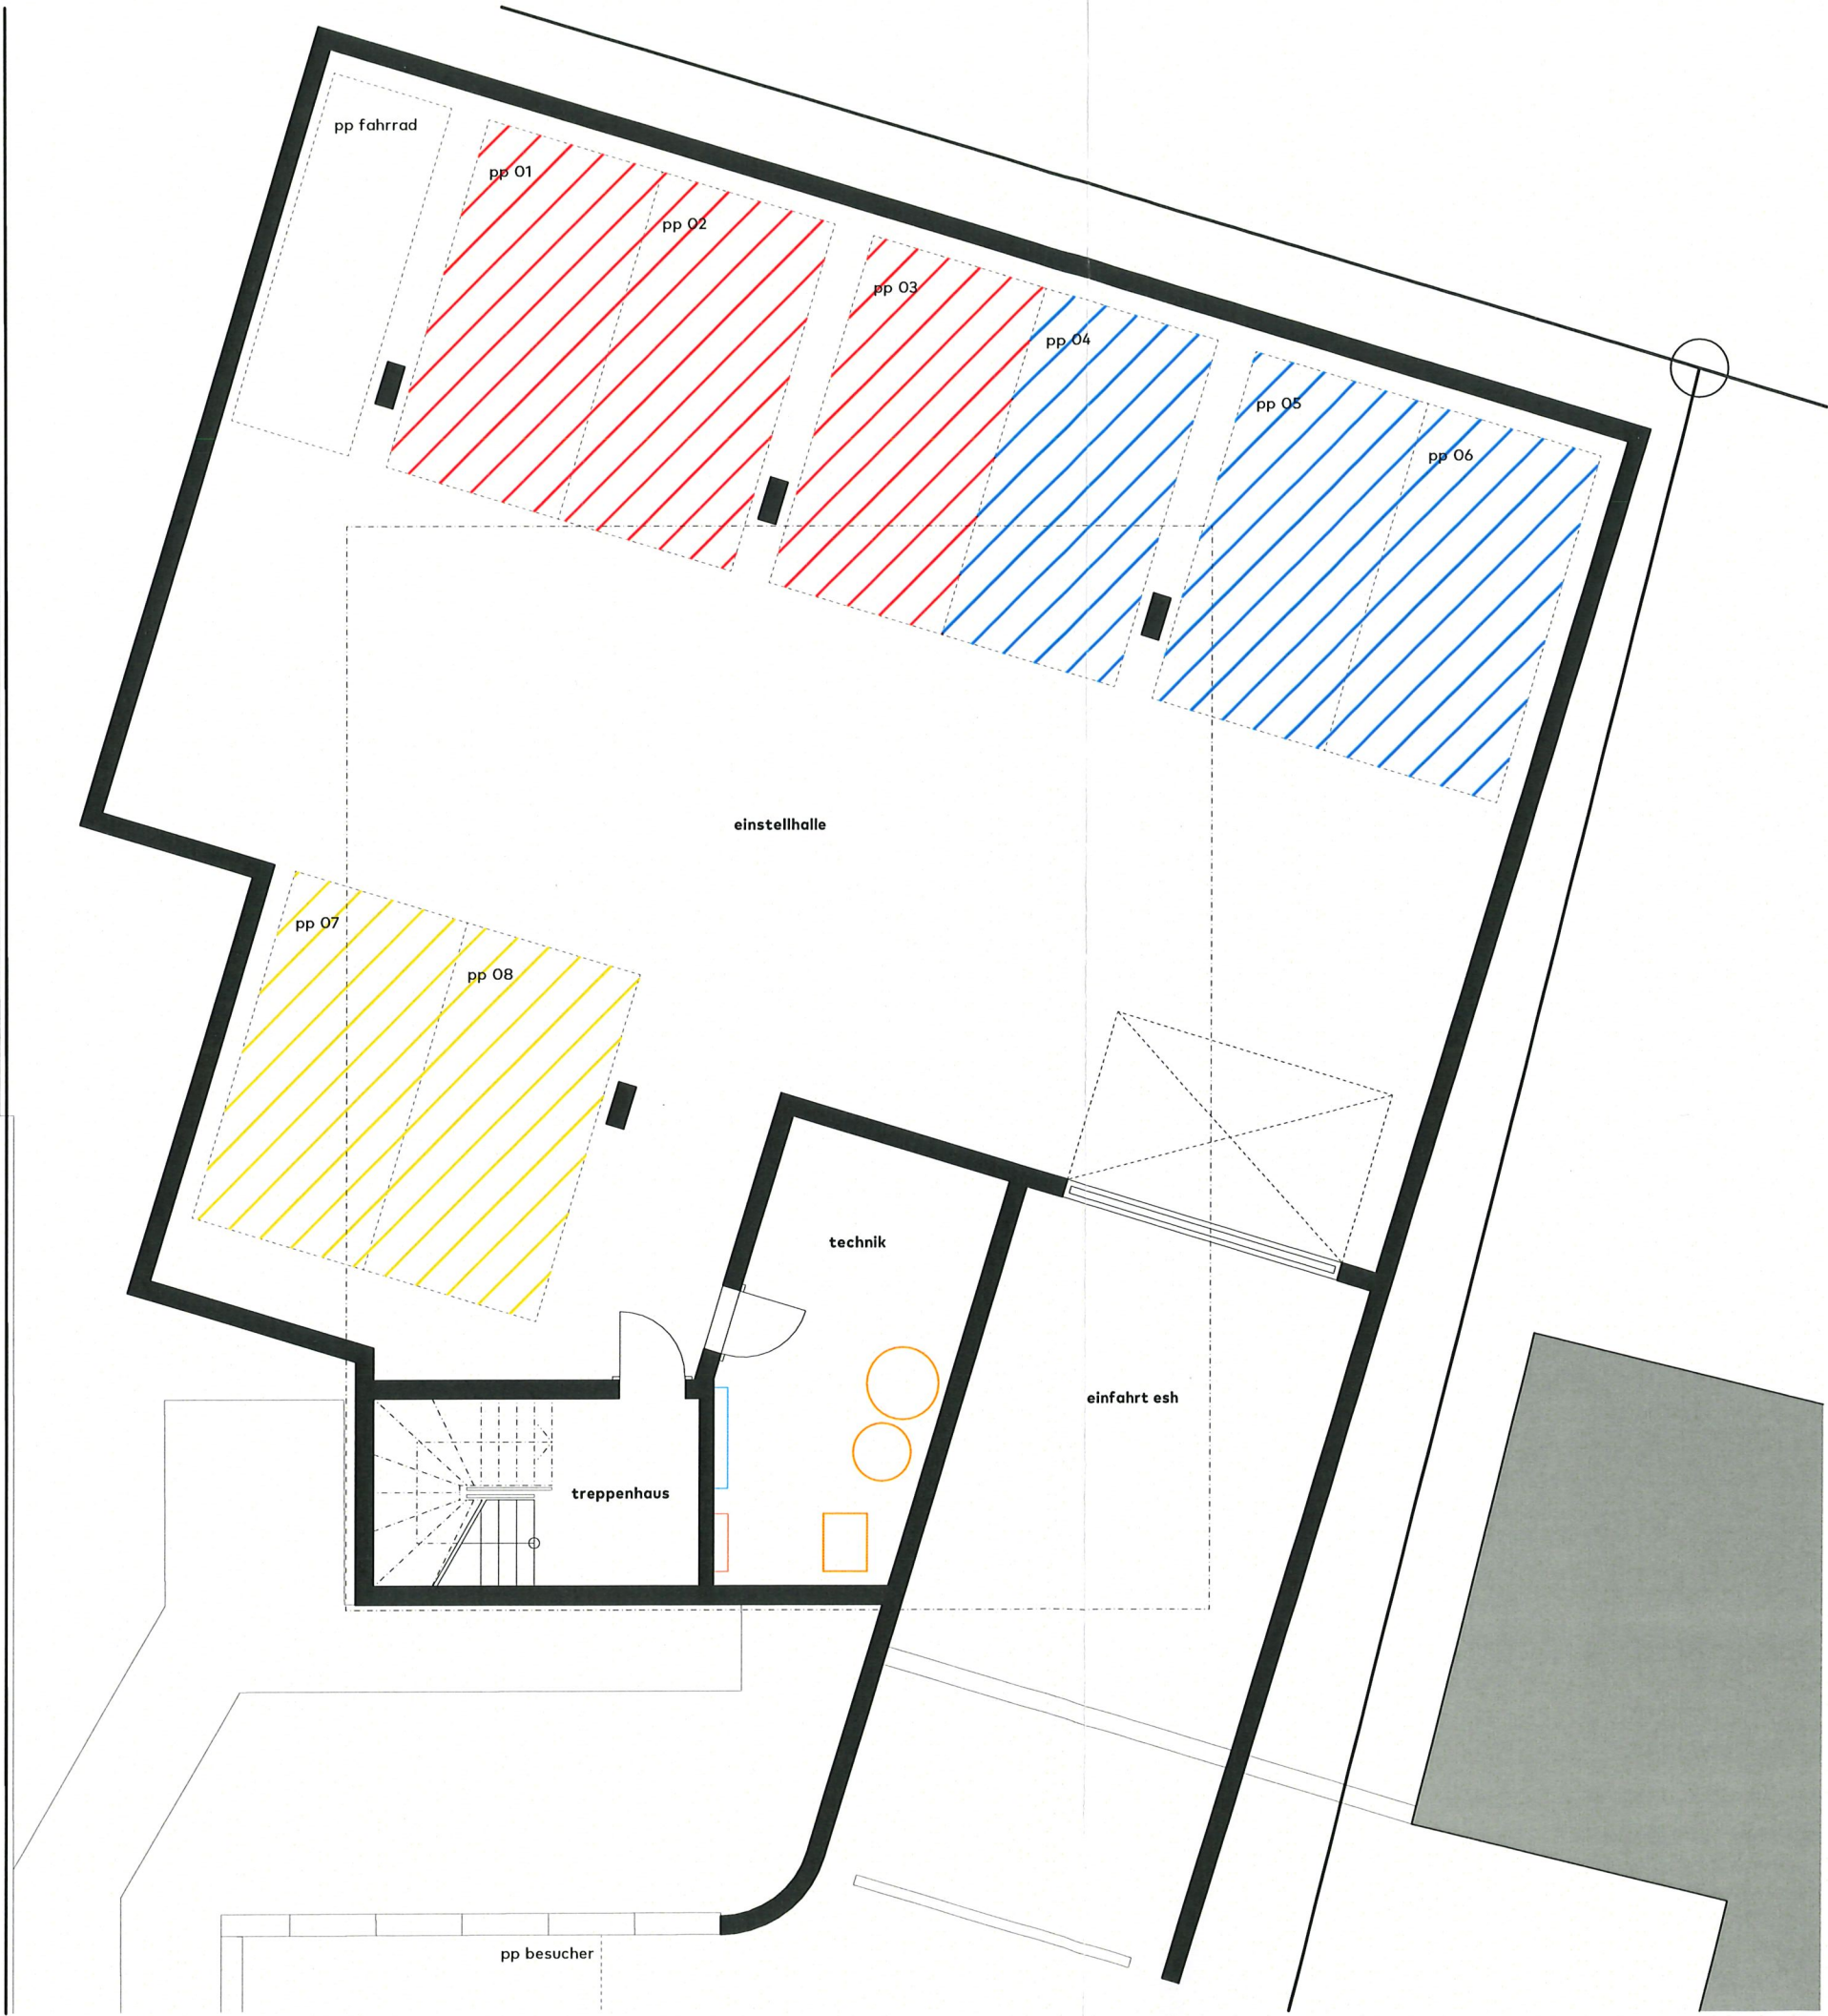

OBJEKT: DORFSTRASSE 177, 3216 RIED BEI KERZERS

J. Reichmuth

GEMEINDE RIED BEI KERZERS

ERSTELLT: 28.10.2025 | am - tks architekten ag
MUTATION: NR. 01 / 2025



STWE - UMGEBUNGSPLAN



OBJEKT: DORFSTRASSE 177, 3216 RIED BEI KERZERS

J. Beckmann

GEMEINDE RIED BEI KERZERS
ERSTELLT: 28.10.2025 | am - tks architekten ag
MUTATION: NR. 01 / 2025

Position der Briefkastenanlage und des Containerplatzes wird durch den Totalunternehmer in Absprache mit Post und Gemeinde festgelegt

stand der pläne: 28.10.2025
grundrissplan: massstab 1:150



STWE - ERDGESCHOSS

- STWE 01
- sonderrecht
 - sondernutzungsrecht



OBJEKT: DORFSTRASSE 177, 3216 RIED BEI KERZERS

J. Fleischmann


GEMEINDE RIED BEI KERZERS

ERSTELLT: 28.10.2025 | am - tks architekten ag
MUTATION: NR. 01 / 2025



STWE - 1. OBERGESCHOSS

STWE 02
sonderrecht
sondernutzungsrecht

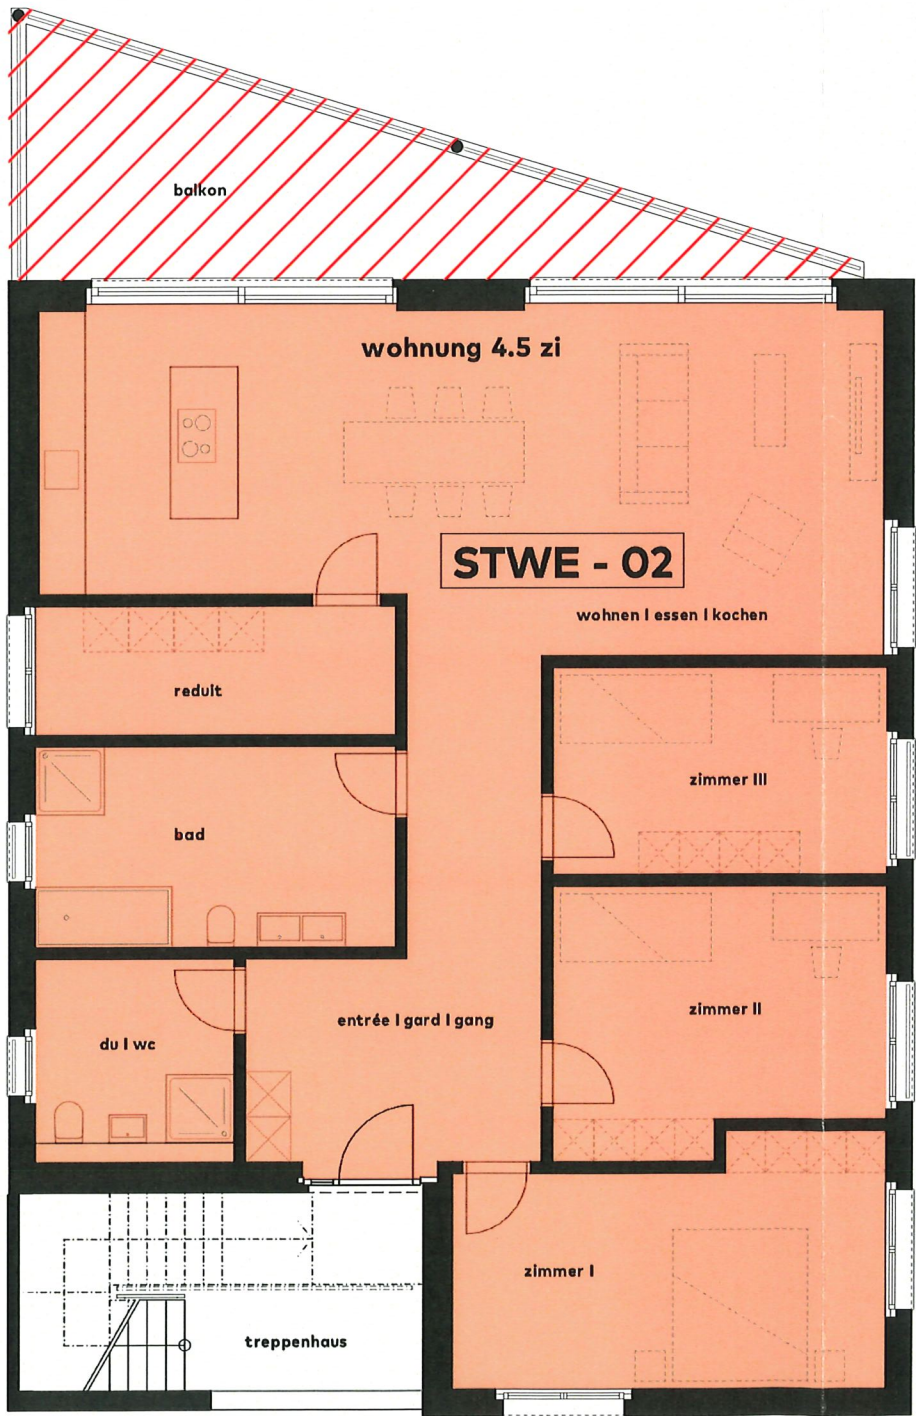

OBJEKT: DORFSTRASSE 177, 3216 RIED BEI KERZERS

J. Reichmuth


GEMEINDE RIED BEI KERZERS

ERSTELLT: 28.10.2025 | am - tks architekten ag
MUTATION: NR. 01 / 2025



STWE - DACHGESCHOSS

- STWE 03
- sonderrecht
- sondernutzungsrecht

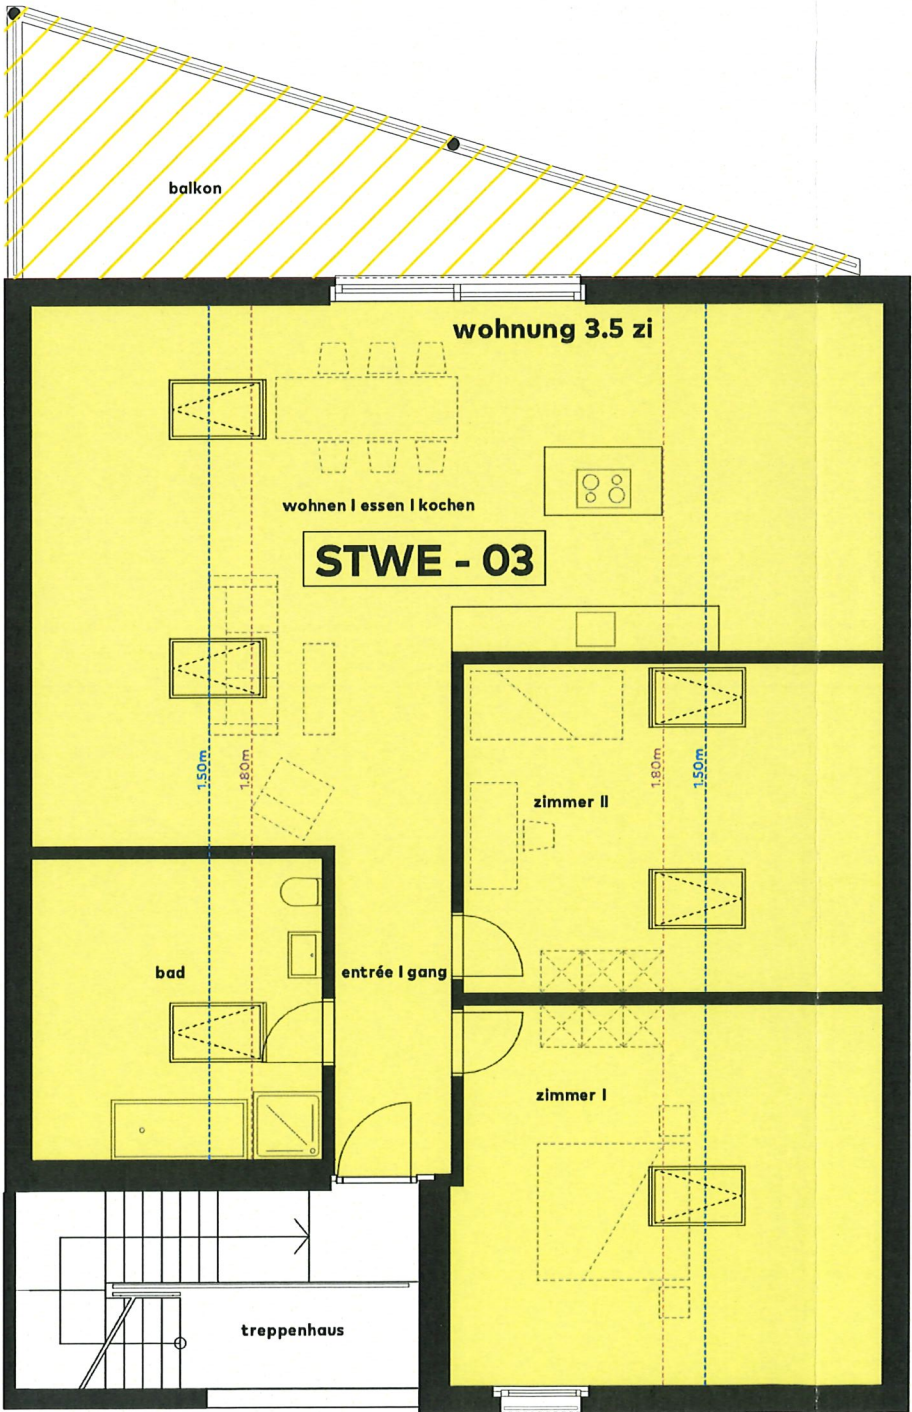

OBJEKT: DORFSTRASSE 177, 3216 RIED BEI KERZERS

J. Reichmuth

GEMEINDE RIED BEI KERZERS

ERSTELLT: 28.10.2025 | am - tks architekten ag
MUTATION: NR. 01 / 2025

