



Projekt: F53 Umbau MFH, Freiestrasse 53, 8032 Zürich	Plannr. 4.106
Titel: Grundriss 1.Dachgeschoss	Bauherr: Erbengemeinschaft Freiestrasse 53, K. Baruch & Y. von Allmen c/o Katrin Baruch, Freiestrasse 53, 8032 Zürich
	Architekt: Wehrli + Thomas Architekten, Freiestr. 142, 8032 Zürich T 044 252 21 00, www.wt-architekten.ch
	Massstab 1:100 /A4
	Dat./Rev. 20.10.2022

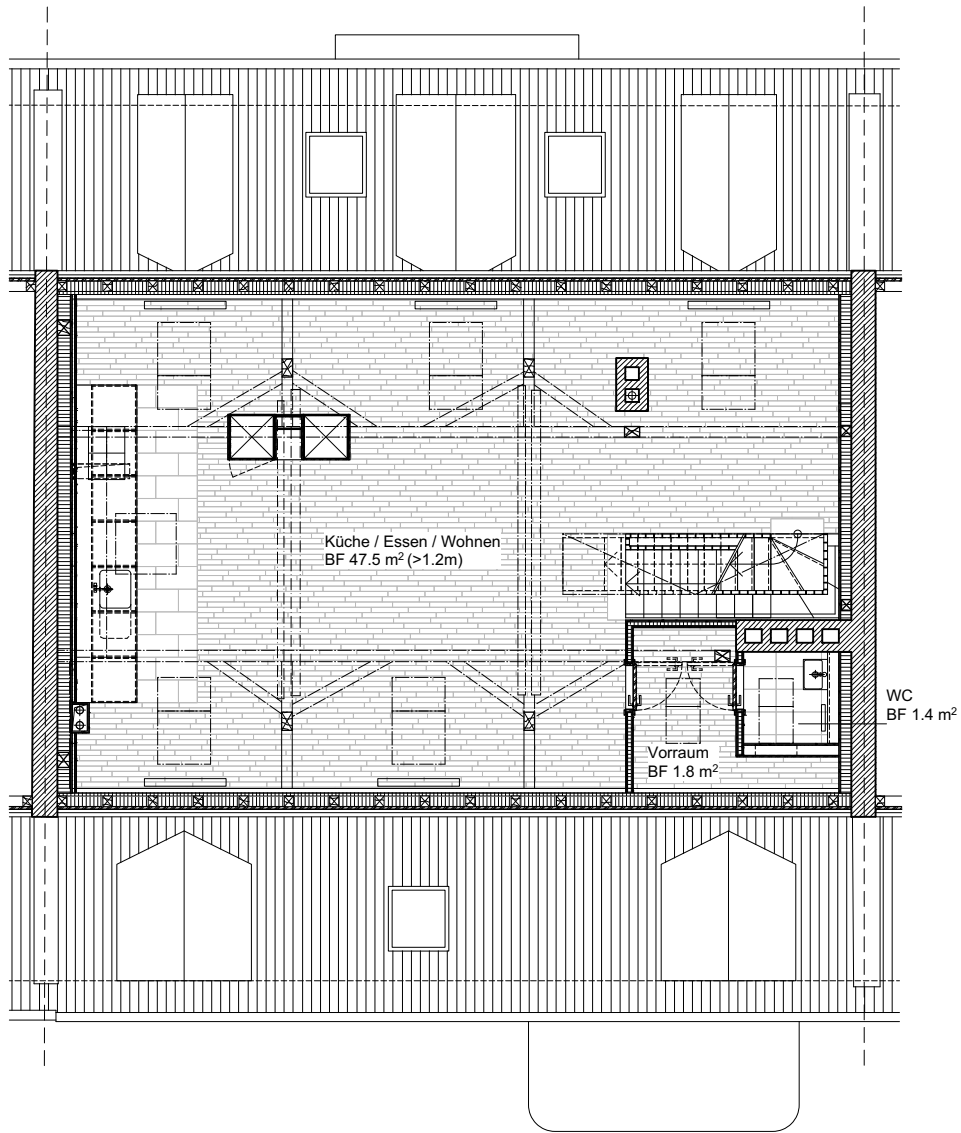

Projekt: F53 Umbau MFH, Freiestrasse 53, 8032 Zürich	Plannr. 4.107
Titel: Grundriss 2.Dachgeschoss	Bauherr: Erbengemeinschaft Freiestrasse 53, K. Baruch & Y. von Allmen c/o Katrin Baruch, Freiestrasse 53, 8032 Zürich
	Architekt: Wehrli + Thomas Architekten, Freiestr. 142, 8032 Zürich T 044 252 21 00, www.wt-architekten.ch
	Massstab 1:100 /A4
	Dat./Rev. 20.10.2022

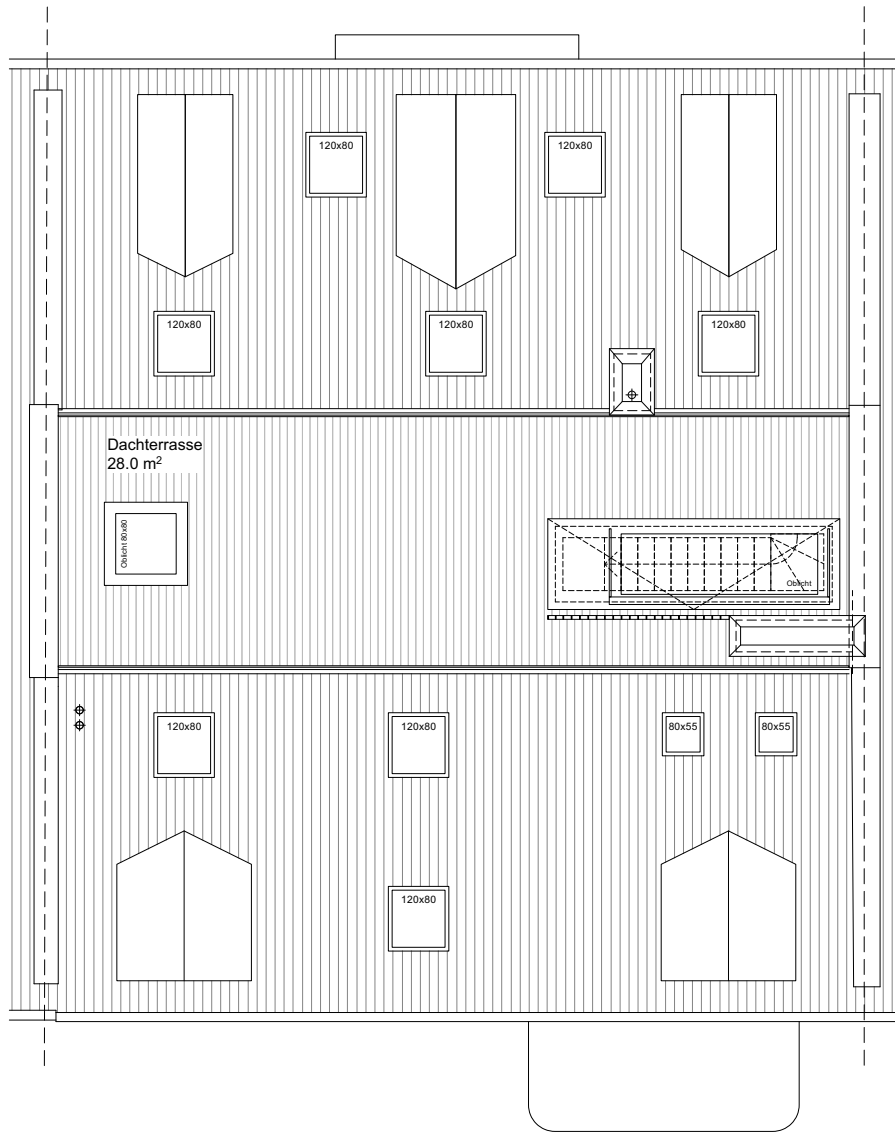

Projekt: F53 Umbau MFH, Freiestrasse 53, 8032 Zürich	Plannr. 4.108
Titel: Dachaufsicht	Bauherr: Erbgemeinschaft Freiestrasse 53, K. Baruch & Y. von Allmen c/o Katrin Baruch, Freiestrasse 53, 8032 Zürich
	Architekt: Wehrli + Thomas Architekten, Freiestr. 142, 8032 Zürich T 044 252 21 00, www.wt-architekten.ch
	Massstab 1:100 /A4
	Dat./Rev. 20.10.2022