


MFH Oelirain 1 + 3, Grenchen

Haus B
Grundriss 3.OG | 3.5 Zimmer Wohnung

Massstab 1:50

GPCM

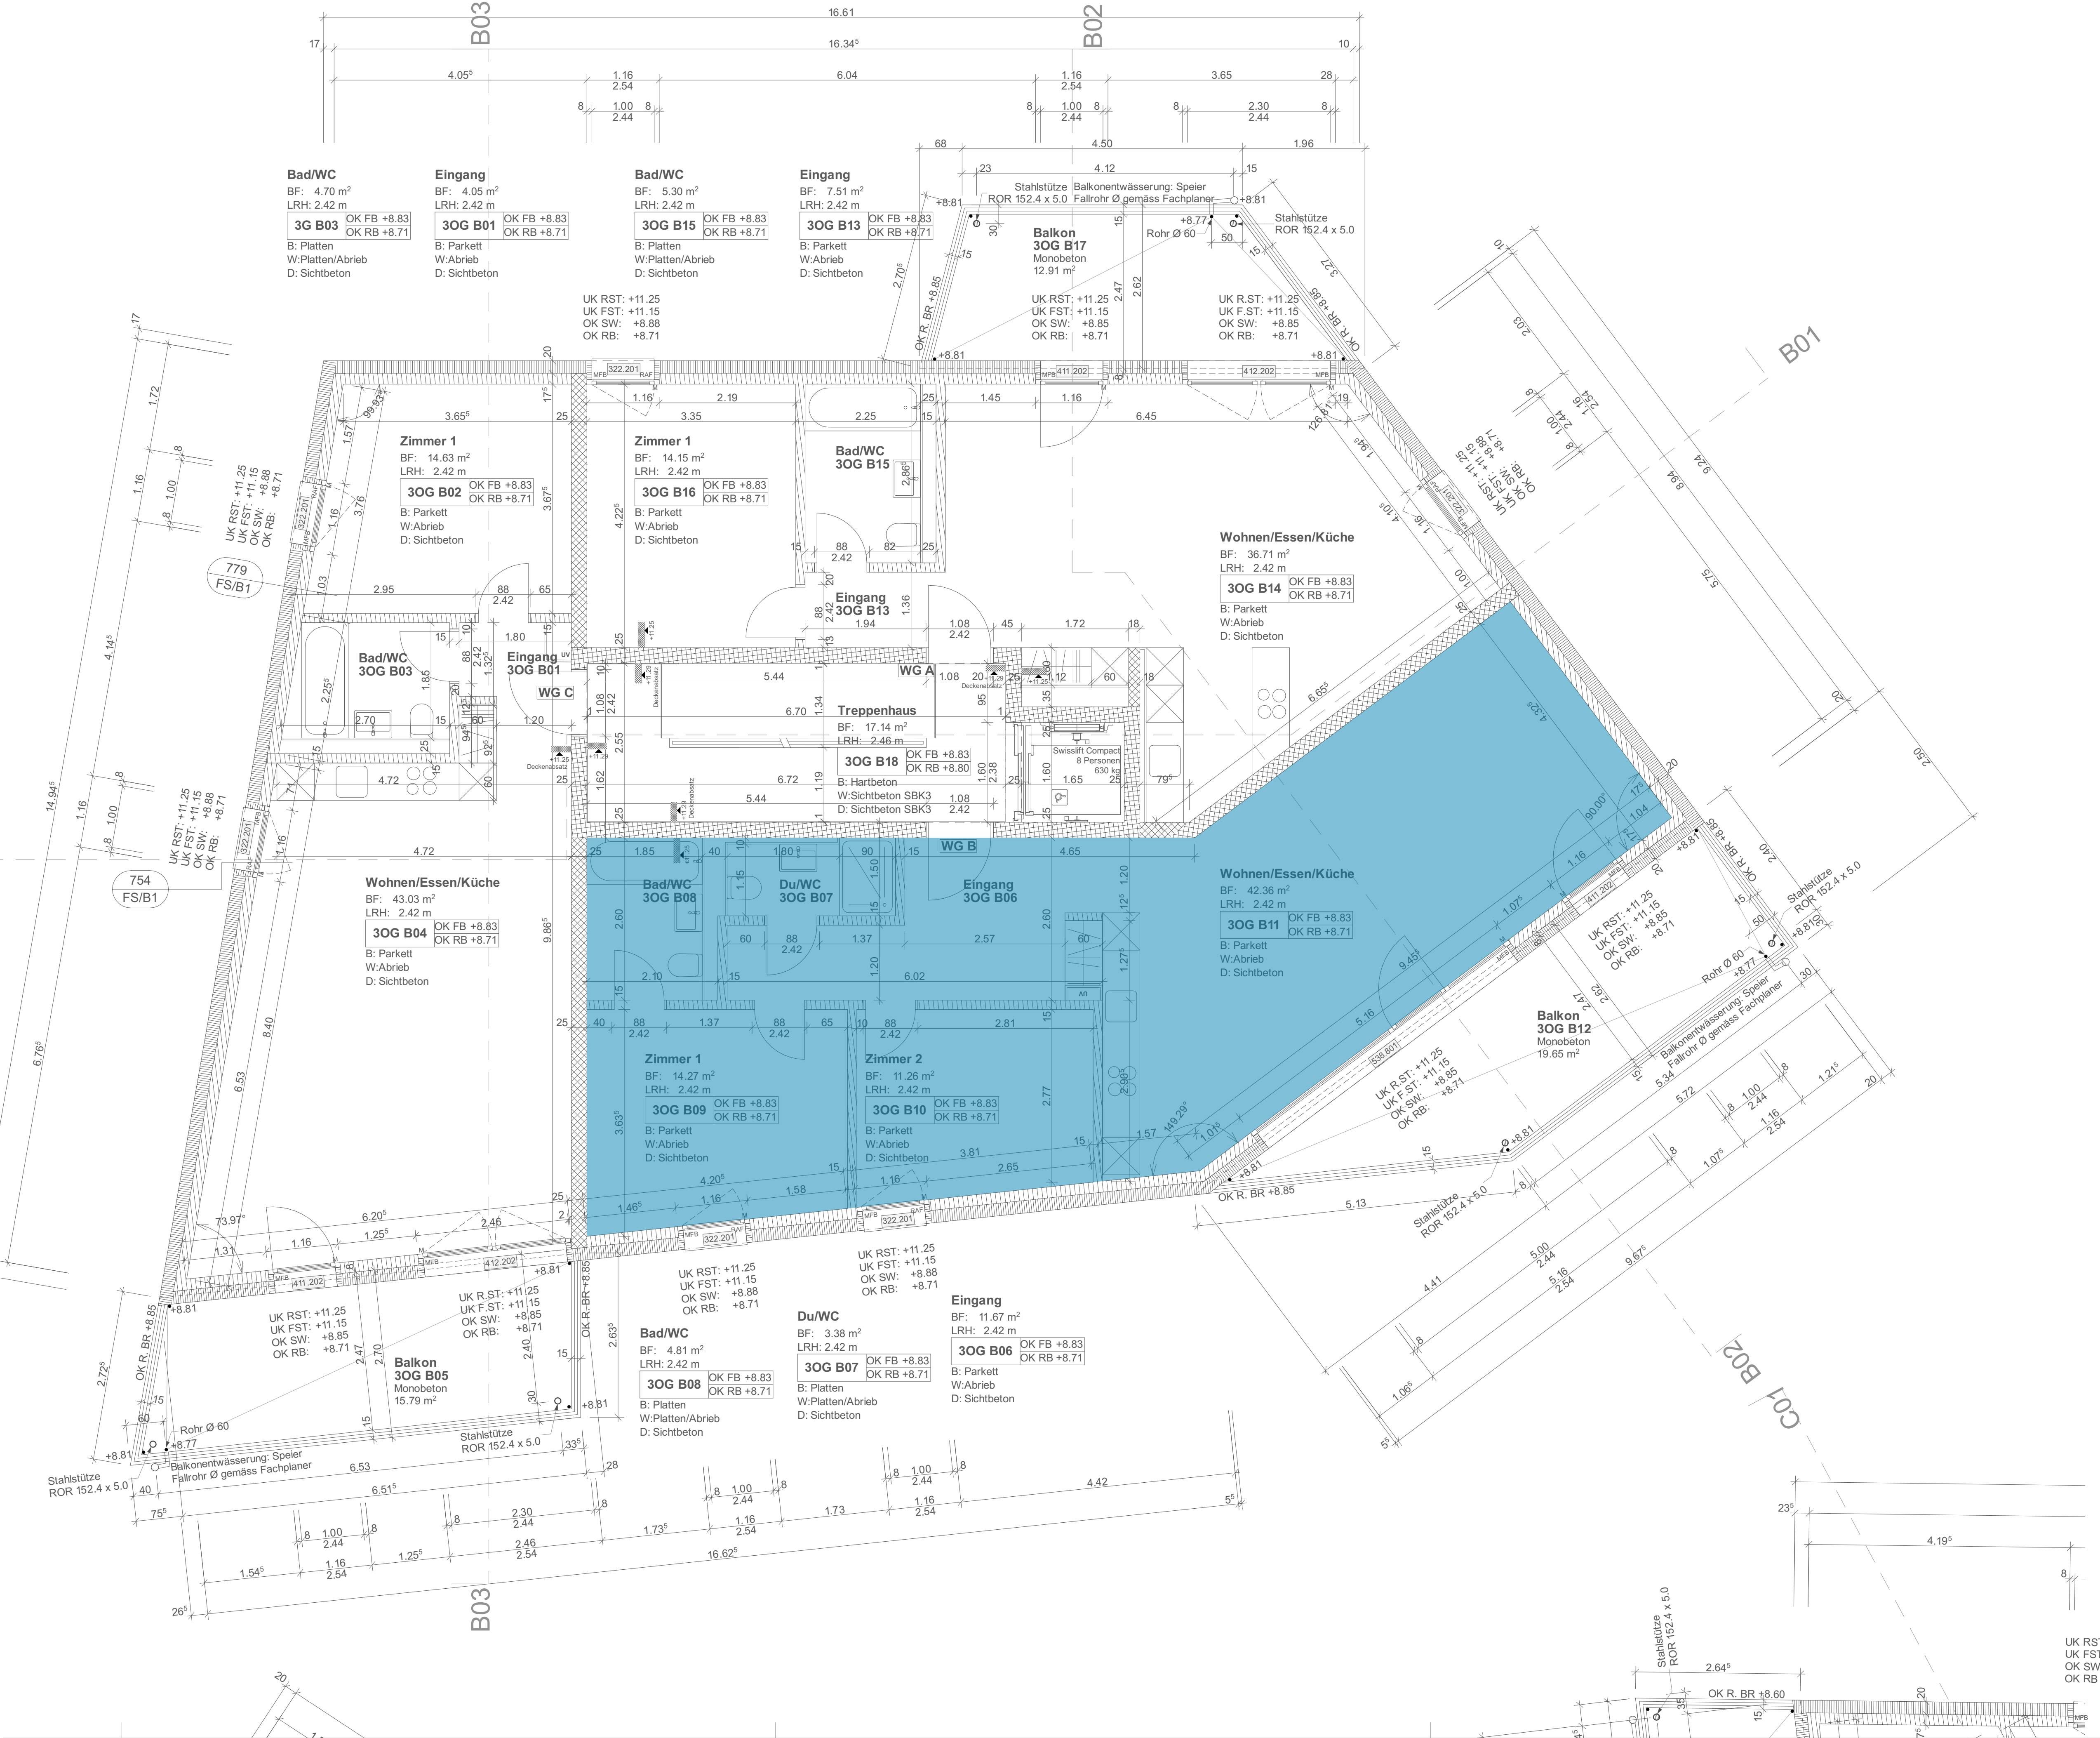

UK RST:
UK FST:
OK SW:
OK RB: