
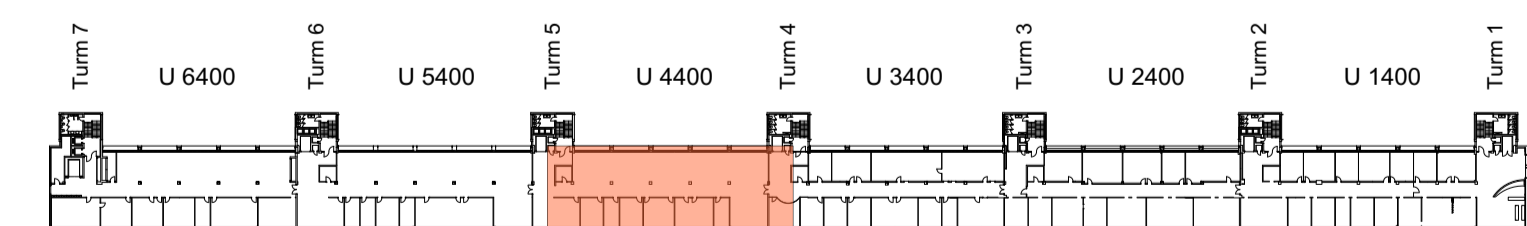


U 4400

TURM 5

TURM 4

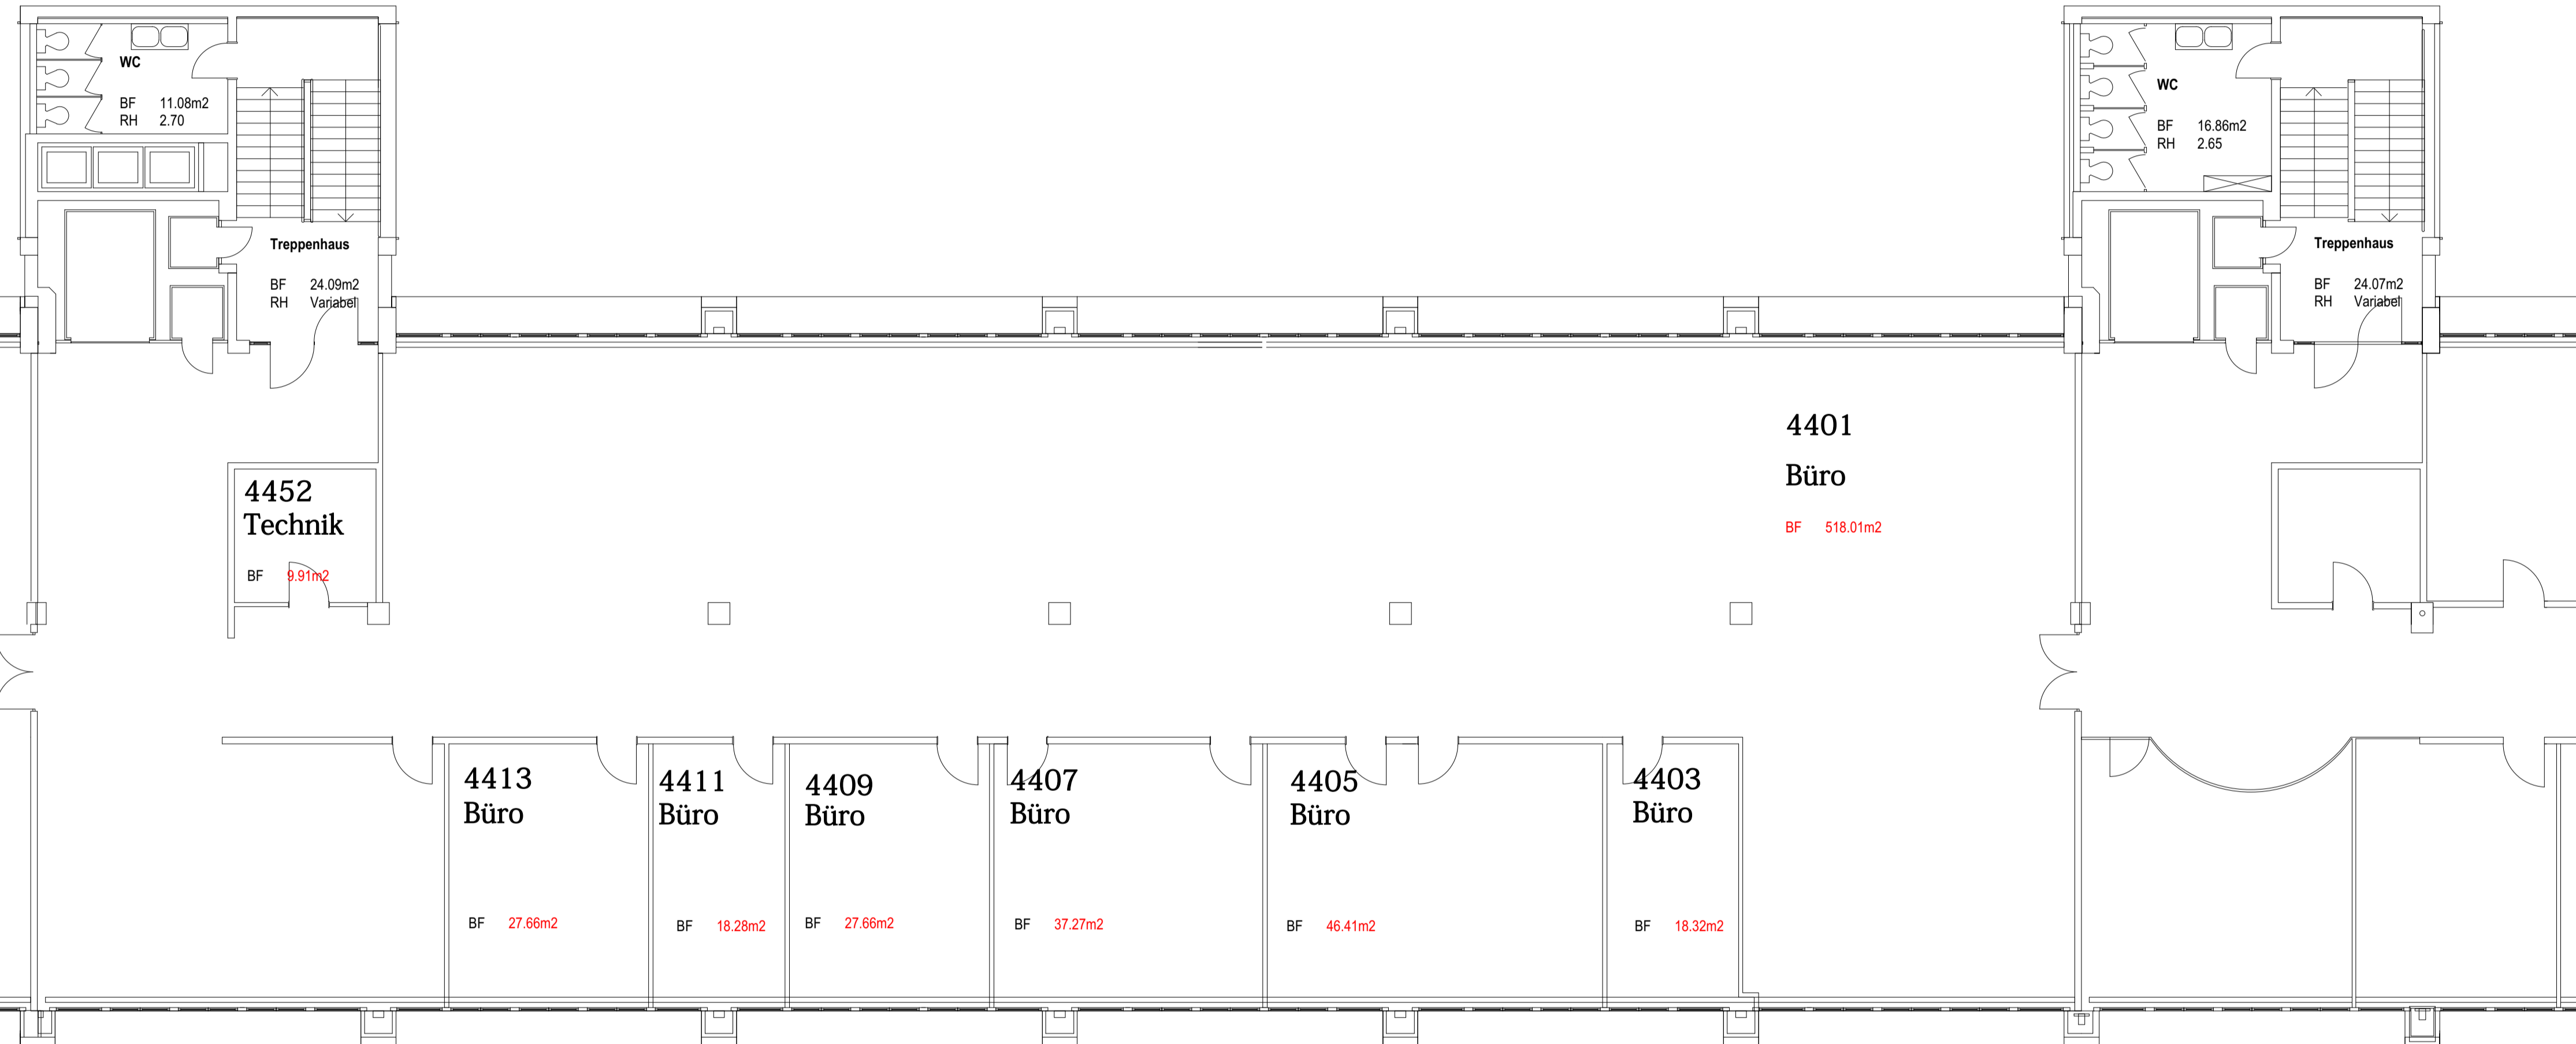

| | | | |
|------------------------|-------------------------------|--|--|
| IttenBrechtbühl | | Itten+Brechtbühl AG Nordring 4A Postfach CH 3001 Bern | architects@ittenbrechtbuehl.ch T +41 31 340 81 11 F +41 31 340 81 12 |
| Planungsphase | Bestand | Projektnummer | 1691 |
| Planart | Grundriss | Massstab | 1:100 |
| Ebene / Planinhalt | 4. Obergeschoss_U 4400 | Plannummer | GRU_OG4_U4400_100 |
| Bezugskote | +/-0.00 = 000.00 m.ü.M. | Erstelldat. / Gez. | 28.07.2016 ate |
| Plangröße | A1 | Letzte Rev. / Gez. | 15.09.2016 / log |
| CAD-Code | 1691B8E_GRU_OG4_U4400_100.vwx | Revisionsindex | |