



Vermietungsplan

Liegenschaft: Signalstrasse 27a, 4058 Basel
 Objektnummer: 1212
 Objekt: 1 1/2 Zimmer Wohnung
 Geschoss: 2.Obergeschoss

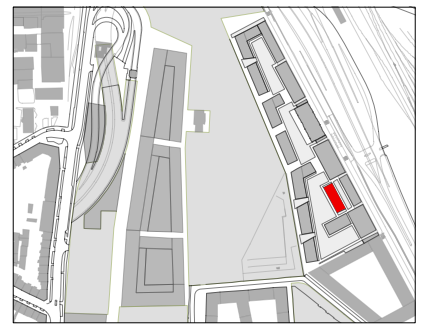

Lageplan, genordet 1:10'000

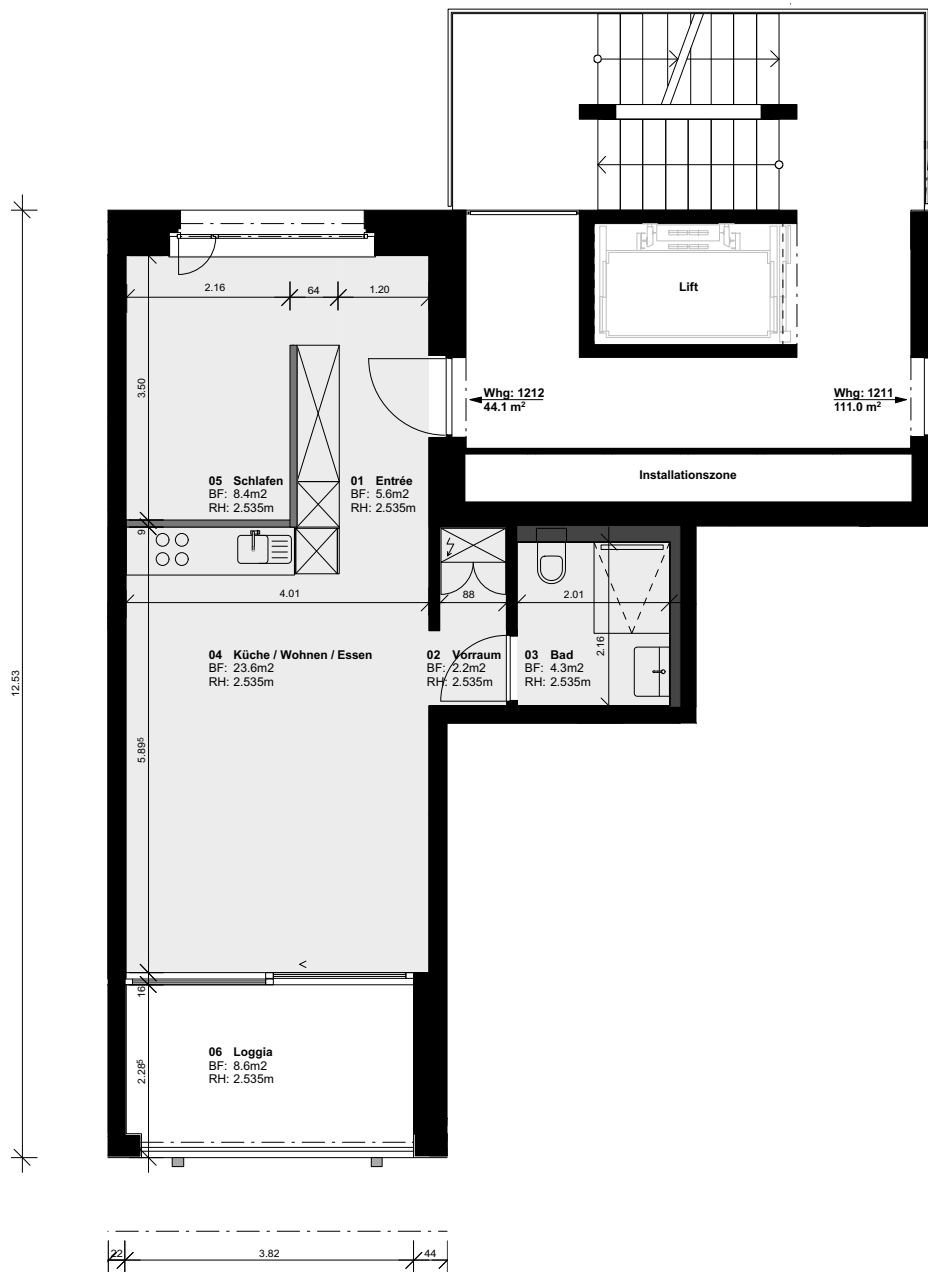


Kenndaten Wohnung
 Wohnung (HNF) 44.1m²
 Balkone, etc. (AGF) 8.6m²
 Dazugehörige Flächen
 Keller (NNF) 4.6m²
 Estrich (NNF) nicht vorhanden

Legende
 Wohnungsplan Massstab 1:100
 Alle Masse sind ca. Masse
 HNF = Hauptnutzfläche
 AGF = Aussengeschossfläche
 NNF = Nebennutzfläche
 BF = Bodenfläche
 RH = Raumhöhe



Vermietungsplan

Liegenschaft: Signalstrasse 27a, 4058 Basel
Objektnummer: 1212
Objekt: 1 1/2 Zimmer Wohnung
Geschoss: 2.Obergeschoss

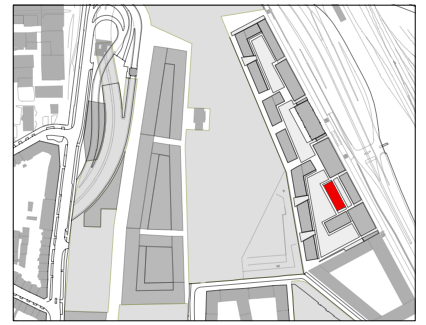

Lageplan, genordet 1:10'000

Signalstrasse 27a

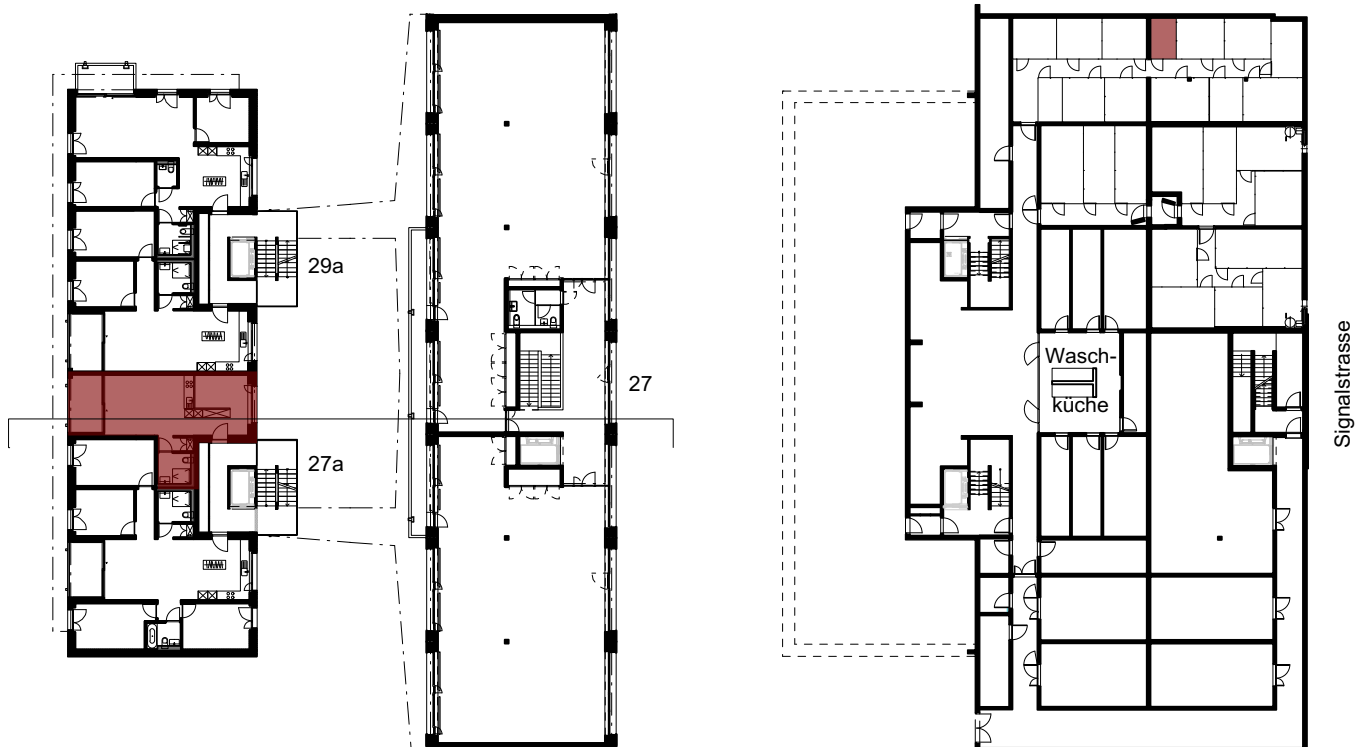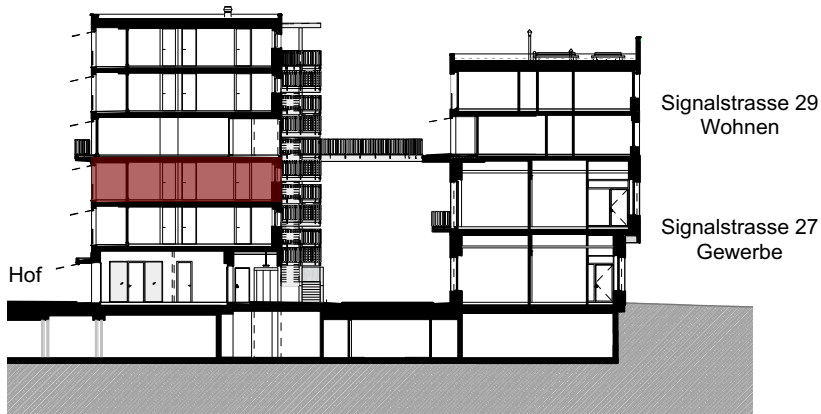

Legende
Massstab 1:500
Alle Masse sind ca. Masse

