
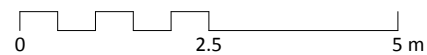


Lageplan 1:2'500

Vermietungsplan

Liegenschaft: Signalstrasse 49, 4058 Basel
Objektnummer: 1110 + 1111
Objekt: Büro mit ca. 75m²
Geschoss: 1. Obergeschoss

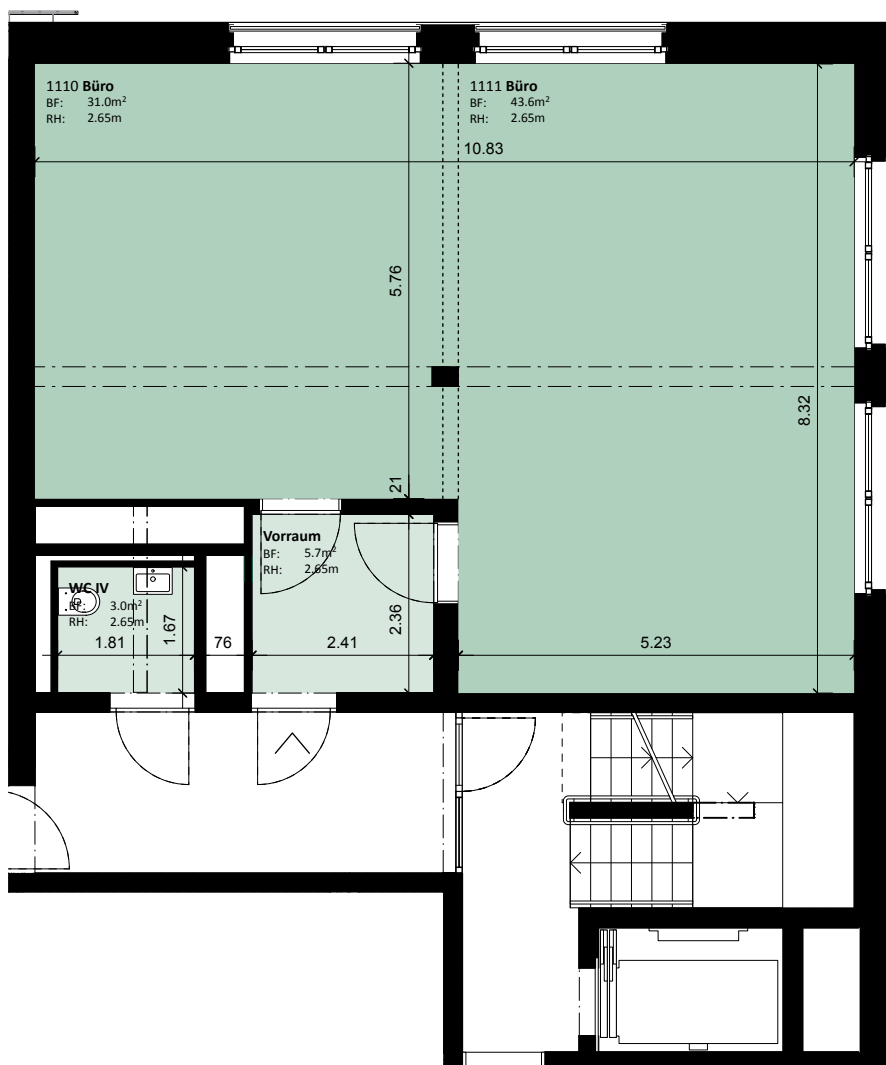


Legende

Wohnungsplan Massstab 1:100
Alle Masse sind ca. Masse



Dazugehörige Flächen
Vorraum (NNF): 5.7m²
WC IV (NNF): 3.0m²

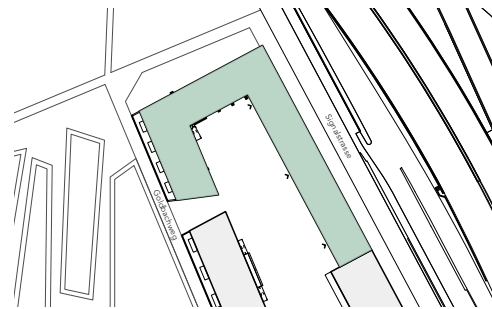

Lageplan 1:2'500



Vermietungsplan

Liegenschaft: Signalstrasse 49, 4058 Basel

Objektnummer: 1110 + 1111

Objekt: Büro mit ca. 75m²

Geschoss: 1. Obergeschoss

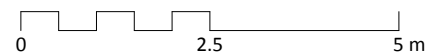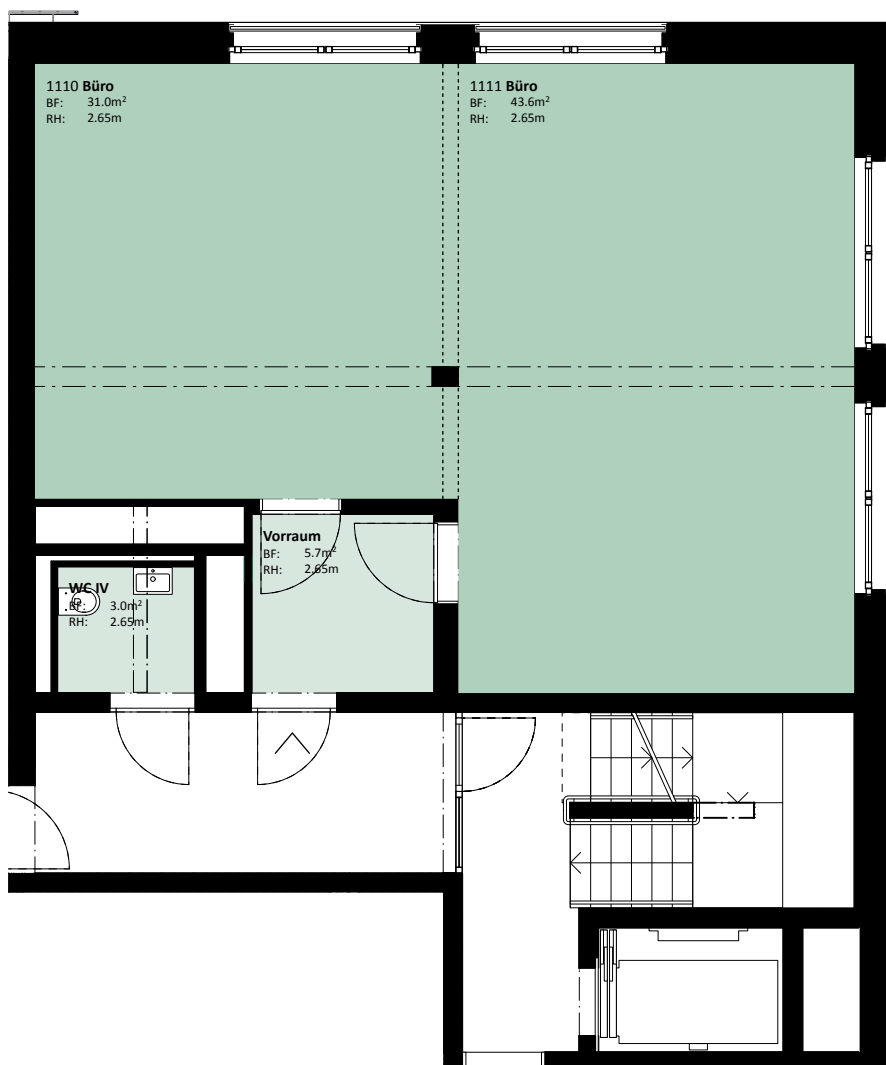


Dazugehörige Flächen
Vorraum (NNF): 5.7m²
WC IV (NNF): 3.0m²

Legende
Wohnungsplan Massstab 1:100
Alle Masse sind ca. Masse



Vermietungsplan

Liegenschaft: Signalstrasse 49, 4058 Basel
Objektnummer: 1110 + 1111
Objekt: Büro mit ca. 75m²
Geschoss: 1. Obergeschoss

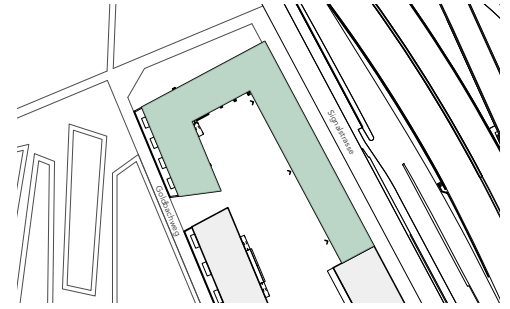


Lageplan 1:2'500



1. Obergeschoss

Dazugehörige Flächen
Vorraum (NNF): 5.7m²
WC IV (NNF): 3.0m²

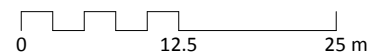

Legende

Wohnungsplan Massstab 1:600
Alle Masse sind ca. Masse

