

Lageplan 1:2'500



Vermietungsplan

Liegenschaft: Signalstrasse 49, 4058 Basel

Objektnummer: 1111

Objekt: Büro mit ca. 44m²

Geschoss: 1. Obergeschoss

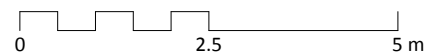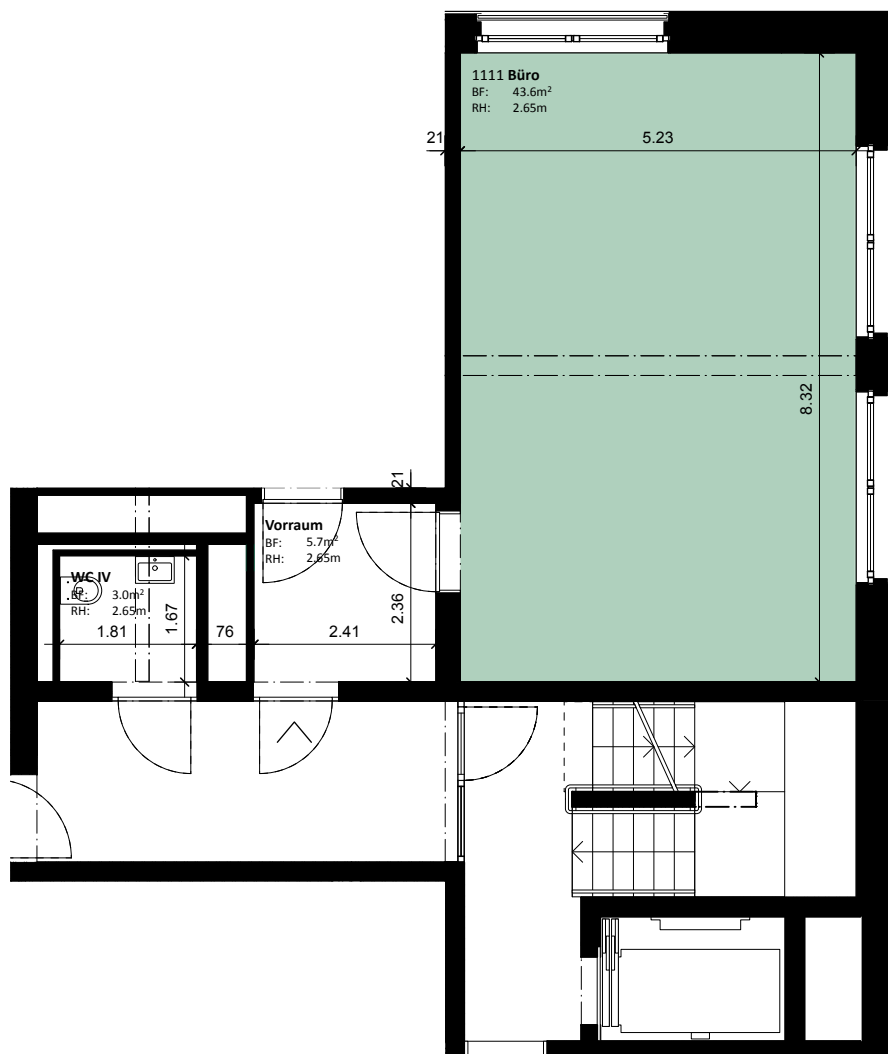

Legende

Wohnungsplan Massstab 1:100
Alle Masse sind ca. Masse




Vermietungsplan

Liegenschaft: Signalstrasse 49, 4058 Basel



Objektnummer: 1111

Objekt: Büro mit ca. 44m²

Geschoss: 1. Obergeschoss

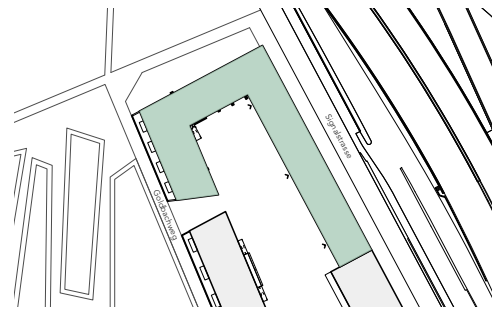

Lageplan 1:2'500

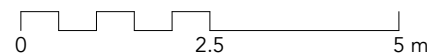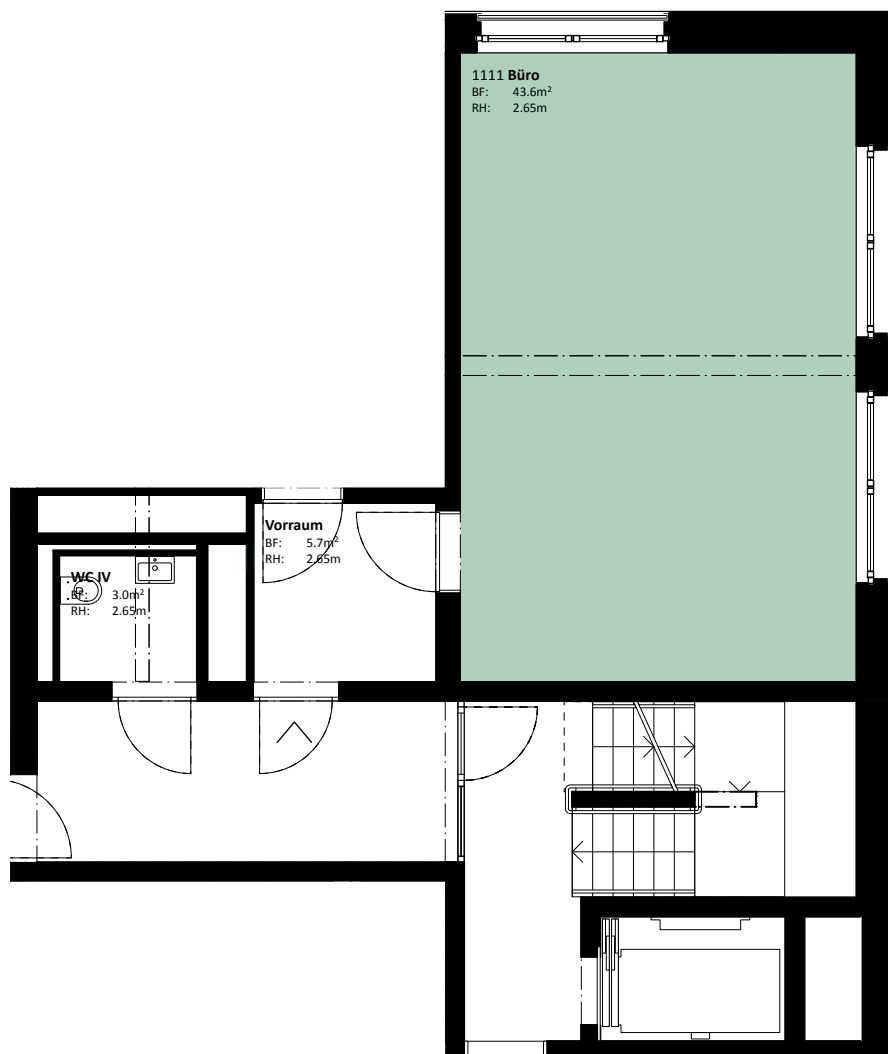


Legende

Wohnungsplan Massstab 1:100
Alle Masse sind ca. Masse



Vermietungsplan


Liegenschaft: Signalstrasse 49, 4058 Basel
Objektnummer: 1111
Objekt: Büro mit ca. 44m²
Geschoss: 1. Obergeschoss

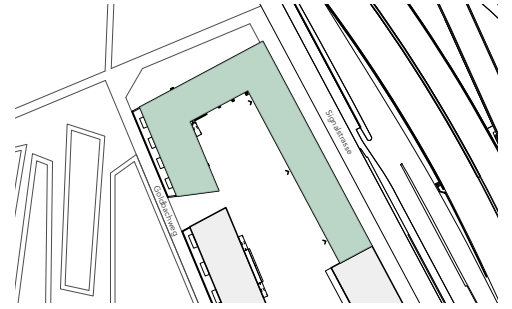

Lageplan 1:2'500



1. Obergeschoss

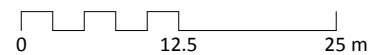

Legende

Wohnungsplan Massstab 1:600
Alle Masse sind ca. Masse

