


Vermietungsplan

Liegenschaft: Signalstrasse 49, 4058 Basel



Objektnummer: 1110

Objekt: Büro mit ca. 31m²

Geschoss: 1. Obergeschoss

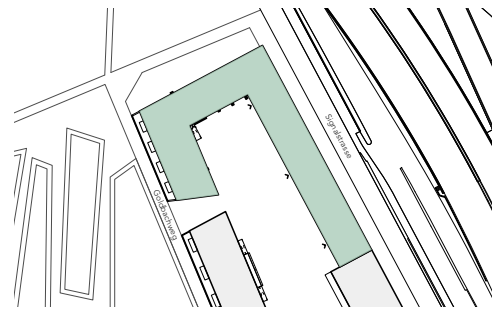

Lageplan 1:2'500

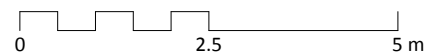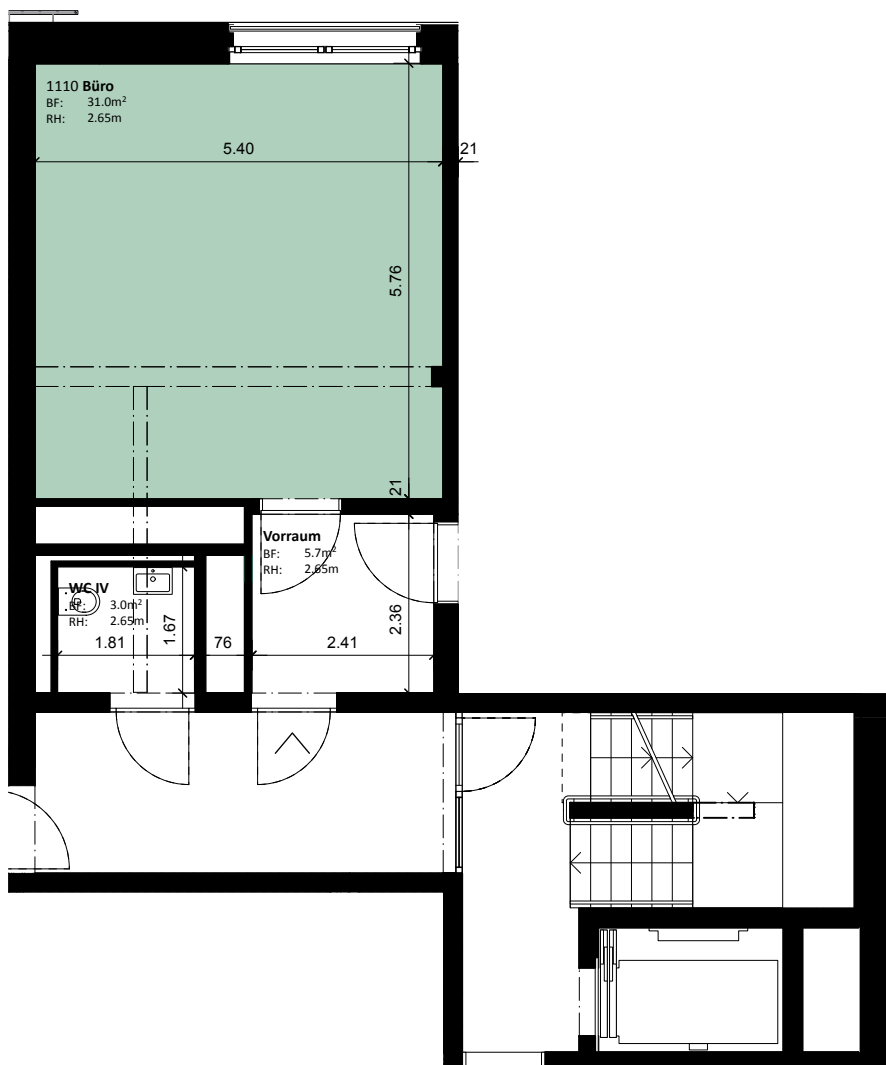

Legende

Wohnungsplan Massstab 1:100
Alle Masse sind ca. Masse




Vermietungsplan

Liegenschaft: Signalstrasse 49, 4058 Basel



Objektnummer: 1110

Objekt: Büro mit ca. 31m²

Geschoss: 1. Obergeschoss

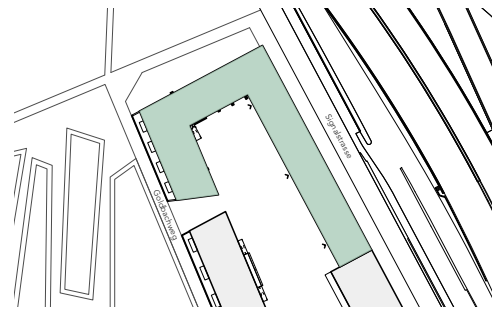

Lageplan 1:2'500

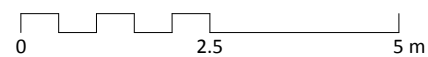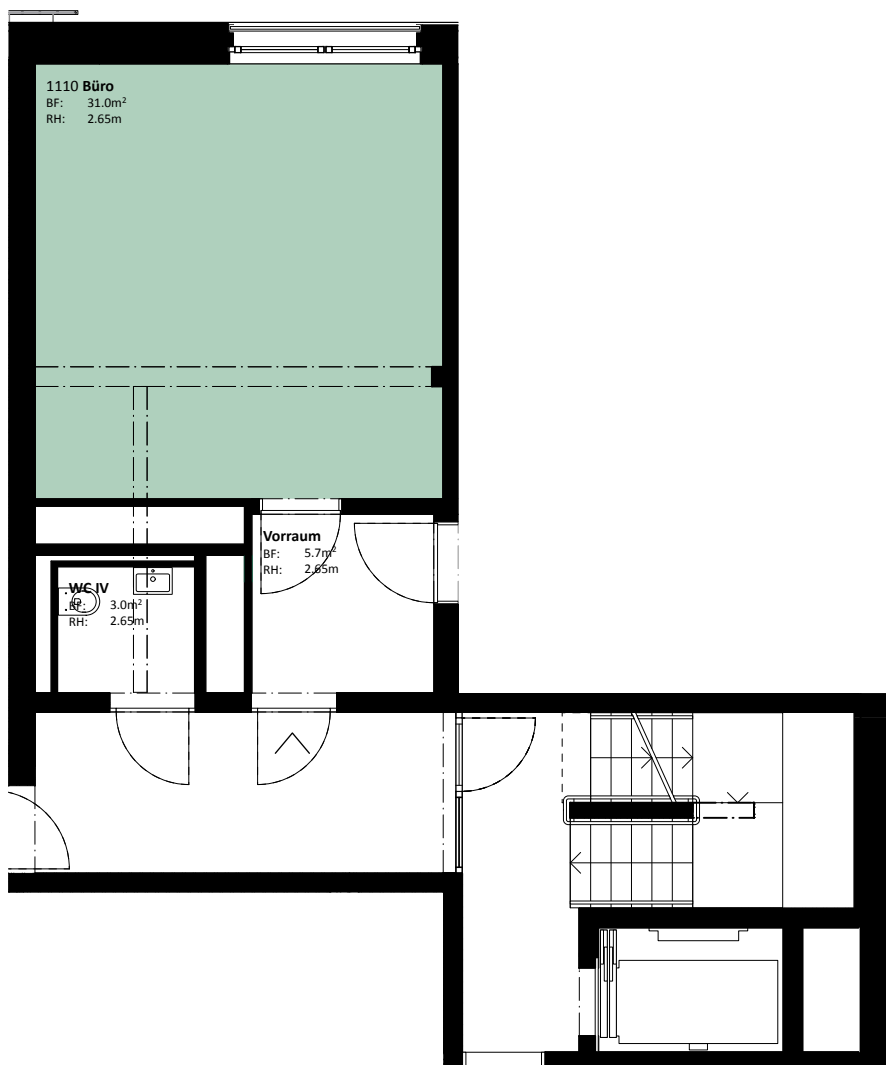

Legende

Wohnungsplan Massstab 1:100
Alle Masse sind ca. Masse



STIFTUNG HABITAT


Vermietungsplan

Liegenschaft: Signalstrasse 49, 4058 Basel

Objektnummer: 1110

Objekt: Büro mit ca. 31m²


Geschoss: 1. Obergeschoss

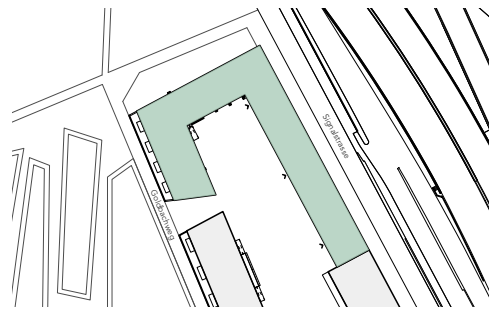

Lageplan 1:2'500



1. Obergeschoss

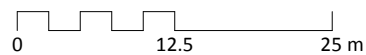

Legende

Wohnungsplan Massstab 1:600
Alle Masse sind ca. Masse

